



РЕСПУБЛИКА КРИМ
БАХЧИСАРАЙСКИЙ РАЙОН
АДМІНІСТРАЦІЯ
ВІЛІНСЬКОГО СІЛЬСЬКОГО ПОСЕЛЕННЯ

РЕСПУБЛИКА КРЫМ
БАХЧИСАРАЙСКИЙ РАЙОН
АДМИНИСТРАЦИЯ
ВИЛИНСКОГО СЕЛЬСКОГО ПОСЕЛЕНИЯ

КЪЫРЫМ ДЖУМХУРИЕТ
БАГЪЧАСАРАЙ БОЛЛОГИ
ВИЛИНО КОЙ
КЪАСАБАСЫНЫЪ ИДАРЕСИ

ул. Ленина, 50-Б, с. Вилино Бахчисарайского района, 298433 Республика Крым, тел. (06554) 91640
факс (06554) 91844, электронная почта vilinosovet@mail.ru, ОГРН 1149102094657

22 июня 2026 год

№02-04/173

Постановление

О внесении изменений в постановление администрации от 19.12.2022 № 02-04/210 «Об утверждении схемы размещения нестационарных торговых объектов, нестационарных объектов для оказания услуг на территории муниципального образования Вилинское сельское поселение Бахчисарайского района Республики Крым»

В соответствии с Федеральным законом от 28.12.2009 № 381-ФЗ «Об основах государственного регулирования торговой деятельности в Российской Федерации», Постановлением Правительства Российской Федерации от 29.09.2010 № 772 «Об утверждении Правил включения нестационарных торговых объектов, расположенных на земельных участках, в зданиях, строениях и сооружениях, находящихся в государственной собственности, в схему размещения нестационарных торговых объектов», постановлением Совета министров Республики Крым от 23.08.2016 № 402 «Об утверждении порядка размещения и функционирования нестационарных торговых объектов, нестационарных объектов для оказания услуг на территории муниципальных образований в Республике Крым», приказом Министерства промышленной политики Республики Крым от 18.05.2021 № 2027 «О Порядке разработки и утверждения органами местного самоуправления муниципальных образований Республики Крым схем размещения нестационарных торговых объектов», Уставом муниципального образования Вилинское сельское поселение, администрация Вилинского сельского поселения

ПОСТАНОВЛЯЕТ:

1. Внести в постановление администрации Вилинского сельского поселения от 19.12.2022 года № 02-04/210 «Об утверждении схемы размещения нестационарных торговых объектов, нестационарных объектов для оказания услуг на территории муниципального образования Вилинское сельское поселение Бахчисарайского района Республики Крым» (далее – Постановление) следующие изменения:

1.1. Приложения 1,2 Постановления изложить в редакции согласно приложения 1,2 к настоящему постановлению.

2. Настоящее постановление опубликовать (обнародовать) на официальной странице муниципального образования Бахчисарайский район на портале Правительства Республики Крым в разделе «Муниципальные образования района Вилинское сельское поселение» (<http://bahch.rk.gov.ru>), в сетевом издании муниципального образования Вилинское сельское поселение Бахчисарайского района Республики Крым (<http://vilinosovet.ru/>)

3. Настоящее постановление вступает в силу после его официального опубликования (обнародования).

4. Контроль за исполнением настоящего постановления оставляю за собой.

Глава администрации
Вилинского сельского поселения

Шабалов А.К.

Схема

размещения нестационарных торговых объектов, нестационарных объектов для оказания услуг на территории муниципального образования
Вилинское сельское поселение Бахчисарайского района Республики Крым
(текстовая часть)

№ п/п	Номер предпола гаемого к размещен ию нестацио нарного торгового объекта, нестацио нарного объекта для оказания услуг	Тип нестациона рного торгового объекта, нестациона рного объекта для оказания услуг	Месторасположени е (адрес) нестационарного торгового объекта, нестационарного объекта для оказания услуг	Вид реализуемых товаров и оказываемых услуг	Предоставля емая ориентирова чная площадь для размещения нестационар ного торгового объекта, нестационар ного объекта для оказания услуг кв.м	Планируемый срок размещения нестационарн ого торгового объекта, нестационарн ого объекта для оказания услуг	Планируемы й период размещения нестационар ного торгового объекта, нестационар ного объекта для оказания услуг	Вид собственности земельного участка, здания, строения, на которых предполагается расположить нестационарный торговый объект, нестационарный объект для оказания услуг (государственная, муниципальная)	Сведения об использо вании НТО или НОУ субъекта ми малого и среднего предприн имательс тва, или физическ ими лицами, не являющи мися ИП и приминя ющими специаль ный налоговы й режим «Налог на професси ональны й доход» (да/нет)*	Порядок предоставлени я места для размещения нестационарн ого торгового объекта, нестационарн ого объекта для оказания услуг (по конкурсу или без конкурса)
1	2	3	4	5	6	7	8	9	10	11

1	1	Павильон	С.Вилино, ул. Ленина (район торговой площади «Дикий мед»)	торговля продовольственными, непродовольственными товарами, Торговля розничная по почте или по информационно-коммуникационной сети «Интернет»	25	до 7 лет	круглогодично	Муниципальная	да	По конкурсу
2	2	Павильон	С.Вилино, ул. Ленина (район торговой площади «Дикий мед»)	торговля продовольственными, непродовольственными товарами, Торговля розничная по почте или по информационно-коммуникационной сети «Интернет»	25	до 7 лет	круглогодично	Муниципальная	да	По конкурсу
3	3	Павильон	С.Вилино, ул. Ленина (район торговой площади «Дикий мед»)	торговля продовольственными, непродовольственными товарами	25	до 7 лет	круглогодично	Муниципальная	да	По конкурсу
4	4	Павильон	С.Вилино, ул. Ленина (район торговой площади «Дикий мед»)	торговля продовольственными, непродовольственными товарами	25	до 7 лет	круглогодично	Муниципальная	да	По конкурсу
5	5	Павильон	С.Вилино, ул. Ленина (район торговой площади	торговля продовольственными,	25	до 7 лет	круглогодично	Муниципальная	да	По конкурсу

			«Дикий мед»)	непродовольствен ными товарами						
6	6	Павильон	С.Вилино, ул. Ленина (район торговой площади «Дикий мед»)	торговля продовольственны ми, непродовольствен ными товарами	25	до 7 лет	круглогодич но	Муниципальная	да	По конкурсу
7	7	Павильон	С.Вилино, ул. Ленина (район торговой площади «Дикий мед»)	торговля продовольственны ми, непродовольствен ными товарами	25	до 7 лет	круглогодич но	Муниципальная	да	По конкурсу
8	8	Павильон	С.Вилино, ул. Ленина (район торговой площади «Дикий мед»)	торговля продовольственны ми, непродовольствен ными товарами	25	до 7 лет	круглогодич но	Муниципальная	да	По конкурсу
9	9	Павильон	С.Вилино, ул. Ленина (район торговой площади «Дикий мед»)	торговля продовольственны ми, непродовольствен ными товарами	25	до 7 лет	круглогодич но	Муниципальная	да	По конкурсу
10	10	Павильон	С.Вилино, ул. Ленина (район торговой площади «Дикий мед»)	торговля продовольственны ми, непродовольствен ными товарами	25	до 7 лет	круглогодич но	Муниципальная	да	По конкурсу
11	11	Павильон	С.Вилино, ул. Ленина (район торговой площади «Дикий мед»)	торговля продовольственны ми, непродовольствен ными товарами	29	до 7 лет	круглогодич но	Муниципальная	да	По конкурсу
12	12	Павильон	С.Вилино, ул. Ленина (район торговой площади	торговля продовольственны ми, непродовольствен	29	до 7 лет	круглогодич но	Муниципальная	да	По конкурсу

			«Дикий мед»)	ными товарами						
13	13	Павильон	С.Вилино, ул. Ленина (район торговой площади «Дикий мед»)	торговля продовольственными, непродовольственными товарами	29	до 7 лет	круглогодично	Муниципальная	да	По конкурсу
14	14	Павильон	С.Вилино, ул. Ленина (район торговой площади «Дикий мед»)	торговля продовольственными, непродовольственными товарами	29	до 7 лет	круглогодично	Муниципальная	да	По конкурсу
15	15	Павильон	С.Вилино, ул. Ленина (район торговой площади «Дикий мед»)	торговля продовольственными, непродовольственными товарами	29	до 7 лет	круглогодично	Муниципальная	да	По конкурсу
16	16	Павильон	С.Вилино, ул. Ленина (район торговой площади «Дикий мед»)	торговля продовольственными, непродовольственными товарами	29	до 7 лет	круглогодично	Муниципальная	да	По конкурсу
17	17	Павильон	С.Вилино, ул. Ленина (район торговой площади «Дикий мед»)	торговля продовольственными, непродовольственными товарами	29	до 7 лет	круглогодично	Муниципальная	да	По конкурсу
18	18	Павильон	С.Вилино, ул. Ленина (район торговой площади «Дикий мед»)	торговля продовольственными, непродовольственными товарами	29	до 7 лет	круглогодично	Муниципальная	да	По конкурсу
19	19	Павильон	С.Вилино, ул. Ленина (район торговой площади «Дикий мед»)	торговля продовольственными, непродовольственными	29	до 7 лет	круглогодично	Муниципальная	да	По конкурсу

				ными товарами						
20	20	Павильон	С.Вилино, ул. Ленина (район торговой площади «Дикий мед»)	торговля продовольственными, непродовольственными товарами	29	до 7 лет	круглогодично	Муниципальная	да	По конкурсу
21	21	Павильон	С.Вилино, ул. Ленина (район торговой площади «Дикий мед»)	торговля продовольственными, непродовольственными товарами	29	до 7 лет	круглогодично	Муниципальная	да	По конкурсу
22	22	Павильон	С.Вилино, ул. Ленина (район торговой площади «Дикий мед»)	торговля продовольственными, непродовольственными товарами	29	до 7 лет	круглогодично	Муниципальная	да	По конкурсу
23	23	Павильон	С.Вилино, ул. Ленина (район торговой площади «Дикий мед»)	торговля продовольственными, непродовольственными товарами	29	до 7 лет	круглогодично	Муниципальная	да	По конкурсу
24	24	Павильон	С.Вилино, ул. Ленина (район торговой площади «Дикий мед»)	торговля продовольственными, непродовольственными товарами	29	до 7 лет	круглогодично	Муниципальная	да	По конкурсу
25	25	Павильон	С.Вилино, ул. Ленина (район торговой площади «Дикий мед»)	торговля продовольственными, непродовольственными товарами	30	до 7 лет	круглогодично	Муниципальная	да	По конкурсу
26	26	Павильон	С.Вилино, ул. Ленина (район торговой площади «Дикий мед»)	торговля продовольственными, непродовольственными	30	до 7 лет	круглогодично	Муниципальная	да	По конкурсу

				ными товарами						
27	27	Павильон	С.Вилино, ул. Ленина (район торговой площади «Дикий мед»)	торговля продовольственными, непродовольственными товарами	30	до 7 лет	круглогодично	Муниципальная	да	По конкурсу
28	28	Павильон	С.Вилино, ул. Ленина (район торговой площади «Дикий мед»)	торговля продовольственными, непродовольственными товарами	29	до 7 лет	круглогодично	Муниципальная	да	По конкурсу
29	29	Павильон	С.Вилино, ул. Ленина (район торговой площади «Дикий мед»)	торговля продовольственными, непродовольственными товарами	100	до 7 лет	круглогодично	Муниципальная	да	По конкурсу
30	30	Павильон	С.Вилино, ул. Ленина	Овощи, фрукты	20	до 7 лет	круглогодично	Муниципальная	да	По конкурсу
31	31	Павильон	С.Вилино, ул. Чапаева, пл.Дроздова	Овощи, фрукты	20	до 7 лет	круглогодично	Муниципальная	да	По конкурсу
32	36	Павильон	С.Вилино, ул. Ленина (район детского сада «Березка»)	торговля продовольственными, непродовольственными товарами	40	до 7 лет	круглогодично	Муниципальная	да	По конкурсу
33	37	Павильон	С.Вилино, ул. Ленина (район детского сада «Березка»)	торговля продовольственными, непродовольственными товарами	40	до 7 лет	круглогодично	Муниципальная	да	По конкурсу
34	38	Павильон	С.Вилино, ул. Ленина (район детского сада	торговля продовольственными, непродовольствен	40	до 7 лет	круглогодично	Муниципальная	да	По конкурсу

			«Березка»)	ными товарами						
35	39	Павильон	С.Вилино, ул. Ленина (район детского сада «Березка»)	торговля продовольственными, непродовольственными товарами	48	до 7 лет	круглогодично	Муниципальная	да	По конкурсу
36	40	Павильон	С.Вилино, ул. Ленина (район детского сада «Березка»)	торговля продовольственными, непродовольственными товарами	48	до 7 лет	круглогодично	Муниципальная	да	По конкурсу
37	41	Павильон	С.Вилино, ул. Ленина (район детского сада «Березка»)	торговля продовольственными, непродовольственными товарами	48	до 7 лет	круглогодично	Муниципальная	да	По конкурсу
38	43	Павильон	С.Вилино, ул. Ленина (район здания банка РНКБ)	торговля продовольственными, непродовольственными товарами	48	до 7 лет	круглогодично	Муниципальная	да	По конкурсу
39	44	Павильон	С.Вилино, ул. Ленина (район здания банка РНКБ)	торговля продовольственными, непродовольственными товарами	48	до 7 лет	круглогодично	Муниципальная	да	По конкурсу
40	45	Павильон	С.Вилино, ул. Ленина (район здания банка РНКБ)	торговля продовольственными, непродовольственными товарами	48	до 7 лет	круглогодично	Муниципальная	да	По конкурсу
41	46	Павильон	С.Вилино, ул. Ленина (район дома культуры с.Вилино)	торговля продовольственными, непродовольственными	32	до 7 лет	круглогодично	Муниципальная	да	По конкурсу

				ными товарами						
42	47	Павильон	С.Вилино, ул. Ленина (район торговой площади «Дикий мед»)	торговля продовольственными, непродовольственными товарами	28	до 7 лет	круглогодично	Муниципальная	да	По конкурсу
43	48	Павильон	С.Вилино, ул. Ленина (район торговой площади «Дикий мед»)	торговля продовольственными, непродовольственными товарами	35	до 7 лет	круглогодично	Муниципальная	да	По конкурсу
44	49	Павильон	С.Вилино, ул. Ленина (район торговой площади «Дикий мед»)	торговля продовольственными, непродовольственными товарами	70	до 7 лет	круглогодично	Муниципальная	да	По конкурсу
45	50	Павильон	С.Вилино, ул. Ленина/ул.Котовского	Услуги общественного питания	100	до 7 лет	круглогодично	Муниципальная	да	По конкурсу
46	54	Павильон	С.Вилино, ул. Ленина (район детского сада «Березка»)	торговля продовольственными, непродовольственными товарами	108	до 7 лет	круглогодично	Муниципальная	да	По конкурсу
47	55	Павильон	С.Вилино, ул. Ленина (район торговой площади «Дикий мед»)	торговля продовольственными, непродовольственными товарами	300	до 7 лет	круглогодично	Муниципальная	да	По конкурсу
48	56	Павильон	С.Вилино, ул. Ленина (район дома культуры с.Вилино)	торговля непродовольственными товарами	75	до 7 лет	круглогодично	Муниципальная	да	По конкурсу
49	57	Павильон	С.Вилино, ул. Ленина (в районе	торговля непродовольствен	120	до 7 лет	круглогодич	Муниципальная	да	По конкурсу

			здания №128)	ными товарами			но			
50	58	Павильон	С.Вилино, ул. Ленина (район бара «Нирвана»)	торговля непродовольственными товарами	54	до 7 лет	круглогодично	Муниципальная	да	По конкурсу
51	62	Павильон	с Вилино, ул. Ленина	торговля продовольственными, непродовольственными товарами	200	до 7 лет	круглогодично	Муниципальная	да	По конкурсу
52	63	Павильон	с Вилино, ул. Ленина	торговля продовольственными, непродовольственными товарами	100	до 7 лет	круглогодично	Муниципальная	да	По конкурсу
53	73	Павильон	с Вилино, ул. Ленина, 42а	торговля продовольственными, непродовольственными товарами	100	На срок действия договора аренды до 20.05.2058г	круглогодично	Муниципальная (аренда) 90:1:60102:1085	да	Без конкурса (зарегистрированный договор аренды земельного участка)
54	75	Павильон	с Вилино, ул. Ленина, 130б	торговля продовольственными, непродовольственными товарами	200	На срок действия договора аренды до 15.03.2059г	круглогодично	Муниципальная (аренда) 90:01:060101:39	да	Без конкурса (зарегистрированный договор аренды земельного участка)
55	82	Павильон	с Вилино, ул. Ленина, 44, уч.4	торговля продовольственными, непродовольственными товарами	75	На срок действия договора аренды до 15.03.2059г	круглогодично	Муниципальная (аренда) 90:01:060101:45	да	Без конкурса (зарегистрированный договор аренды земельного участка)

56	83	Павильон	с Вилино, ул Ленина, район Вилинского сельского клуба	торговля непродовольствен ными товарами, Общественное питание	120	до 7 лет	круглогодич но	Муниципальная	да	По конкурсу
57	84	Павильон	с Вилино, ул Ленина, район школы	торговля продовольственны ми, непродовольствен ными товарами	120	до 7 лет	круглогодич но	Муниципальная	да	По конкурсу
58	85	Павильон	с Вилино, вблизи ул Ленина, 79	торговля продовольственны ми, непродовольствен ными товарами	120	до 7 лет	круглогодич но	Муниципальная	да	По конкурсу
59	86	Павильон	с Вилино, в районе ул.Ленина, д.119а	торговля продовольственны ми, непродовольствен ными товарами	30	до 7 лет	круглогодич но	Муниципальная	да	По конкурсу
60	87	автолавка	с Вилино, вблизи ул Ленина, 25Б	продовольственны е товары	10	до 7 лет	сезонно	Муниципальная	да	без конкурса (для организаций АПК)
61	88	автолавка	с Вилино, вблизи ул Ленина, 25Б	продовольственны е товары	10	до 7 лет	сезонно	Муниципальная	да	без конкурса (для организаций АПК)
62	89	автолавка	с Вилино, вблизи ул Ленина, 25Б	продовольственны е товары	10	до 7 лет	сезонно	Муниципальная	да	без конкурса (для организаций АПК)

63	90	автолавка	с Вилино, вблизи ул Ленина, 25Б	продовольственные товары	10	до 7 лет	сезонно	Муниципальная	да	без конкурса (для организаций АПК)
64	91	автолавка	с Вилино, вблизи ул Ленина, 25Б	продовольственные товары	10	до 7 лет	сезонно	Муниципальная	да	без конкурса (для организаций АПК)
65	92	автолавка	с Вилино, вблизи ул Ленина, 129а	продовольственные товары	10	до 7 лет	сезонно	Муниципальная	да	без конкурса (для организаций АПК)
66	93	автолавка	с Вилино, вблизи ул Ленина, 129а	продовольственные товары	10	до 7 лет	сезонно	Муниципальная	да	без конкурса (для организаций АПК)
67	94	автолавка	С.Вилино, пл.Дроздова	продовольственные товары	10	до 7 лет	сезонно	Муниципальная	да	без конкурса (для организаций АПК)
68	95	автолавка	С.Вилино, пл.Дроздова	продовольственные товары	10	до 7 лет	сезонно	Муниципальная	да	без конкурса (для организаций АПК)
69	96	автолавка	С.Вилино, пл.Дроздова	продовольственные товары	10	до 7 лет	сезонно	Муниципальная	да	без конкурса (для организаций АПК)
70	97	павильон	С.Вилино, ул.Брянская	ИСКЛЮЧИТЬ						

71	98	павильон	с Вилино, в районе ул.Ленина, (район зд. 118-б)	непродовольствен ные товары	88	до 7 лет	круглогодич но	Муниципальная	да	По конкурсу
72	99	павильон	С.Вилино, район ул. Ленина зд. (район детского сада «Березка»)	ИСКЛЮЧИТЬ						
73	100	павильон	С.Вилино, район ул. Ленина зд. (район детского сада «Березка»)	Продовольственн ые/непродовольст венные товары	80	до 7 лет	круглогодич но	Муниципальная	да	По конкурсу
74	101	павильон	С.Вилино, район ул. Ленина, 119	Продовольственн ые товары	60	до 7 лет	круглогодич но	Муниципальная	да	По конкурсу
75	102	павильон	С.Вилино, район ул. Ленина	Продовольственн ые/непродовольст венные товары, Общественное питание	83,2	до 7 лет	круглогодич но	Муниципальная	да	По конкурсу
76	103	павильон	С.Вилино, район ул. Ленина (район ЗУ 90:01:060101:645)	Продовольственн ые/непродовольст венные товары	120	до 7 лет	круглогодич но	Муниципальная	да	По конкурсу

Приложение 2
к постановлению администрации
Крымского сельского поселения
от _____2026 года № 02-04/9

Схема

**размещения нестационарных торговых объектов, нестационарных объектов для оказания услуг на территории муниципального образования Вилинское сельское поселение Бахчисарайского района Республики Крым
(графическая часть)**

Ведомость рабочих чертежей проекта		
№	Наименование	Примечание
1	Ведомость рабочих чертежей проекта	
2	Схема размещения нестационарных торговых объектов с. Вилино	
3	Приложение 1 (НТО 1-28)	
4	Экспликация	
5	Приложение 2 (НТО 29)	
6	Приложение 3 (НТО 30)	
7	Приложение 4 (НТО 31)	
8	Приложение 5 (НТО 36,37,38)	
9	Приложение 6 (НТО 39,40,41)	
10	Приложение 7 (НТО 43,44,45)	
11	Приложение 8 (НТО 46)	
12	Приложение 9 (НТО 47,48,49)	
13	Приложение 10 (НТО 50)	
14	Приложение 12 (НТО 54)	
15	Приложение 13 (НТО 55)	
16	Приложение 14 (НТО 56)	
17	Приложение 15 (НТО 57)	
18	Приложение 16 (НТО 58)	
19	Приложение 18 (НТО 62)	
20	Приложение 19 (НТО 63)	
21	Приложение 29 (НТО 73)	
22	Приложение 31 (НТО 75)	
23	Приложение 37 (НТО 82)	
24	Приложение 38 (НТО 83)	

25	Приложение 39 (НТО 84)	
26	Приложение 40 (НТО 85)	
27	Приложение 41 (НТО 86)	
28	Приложение 42 (НТО 87,88,89,90,91)	
29	Приложение 43 (НТО 92,93)	
30	Приложение 44 (НТО 94,95,96)	
31	Приложение 45 (НТО 97)	
32	Приложение 46 (НТО 98)	
33	Приложение 47 (НТО 99)	
34	Приложение 48 (НТО 100)	
35	Приложение 49 (НТО 101)	
36	Приложение 50 (НТО 102)	

Изм.	Колуч.	Лист	№Док.	Подп.	Дата				
							Стадия	Лист	Листов
ГАП		Куцак А.А.					П	1	36
Разработал	Куцак А.А.					Ведомость рабочих чертежей проекта	Самозанятый гражданин Куцак А.А. г. Симферополь		

БАХЧИСАРАЙСКОГО МУНИЦИПАЛЬНОГО РАЙОНА,
ВИЛИНСКОГО СЕЛЬСКОГО ПОСЕЛЕНИЯ,
С. ВИЛИНО

УСЛОВНЫЕ ОБОЗНАЧЕНИЯ:

	Граница населенного пункта
	Планируемые НТО
	Существующее НТО


СХЕМА РАЗМЕЩЕНИЯ НЕСТАНЦИОННЫХ ТОРГОВЫХ ОБЪЕКТОВ НА ТЕРРИТОРИИ
РЕСПУБЛИКИ КРЫМ, БАХЧИСАРАЙСКОГО МУНИЦИПАЛЬНОГО РАЙОНА, ВИЛИНСКОГО
СЕЛЬСКОГО ПОСЕЛЕНИЯ

	Граница населенного пункта
	Планируемые НТО
	Существующее НТО

[illegible]

Ситуационная схема

С

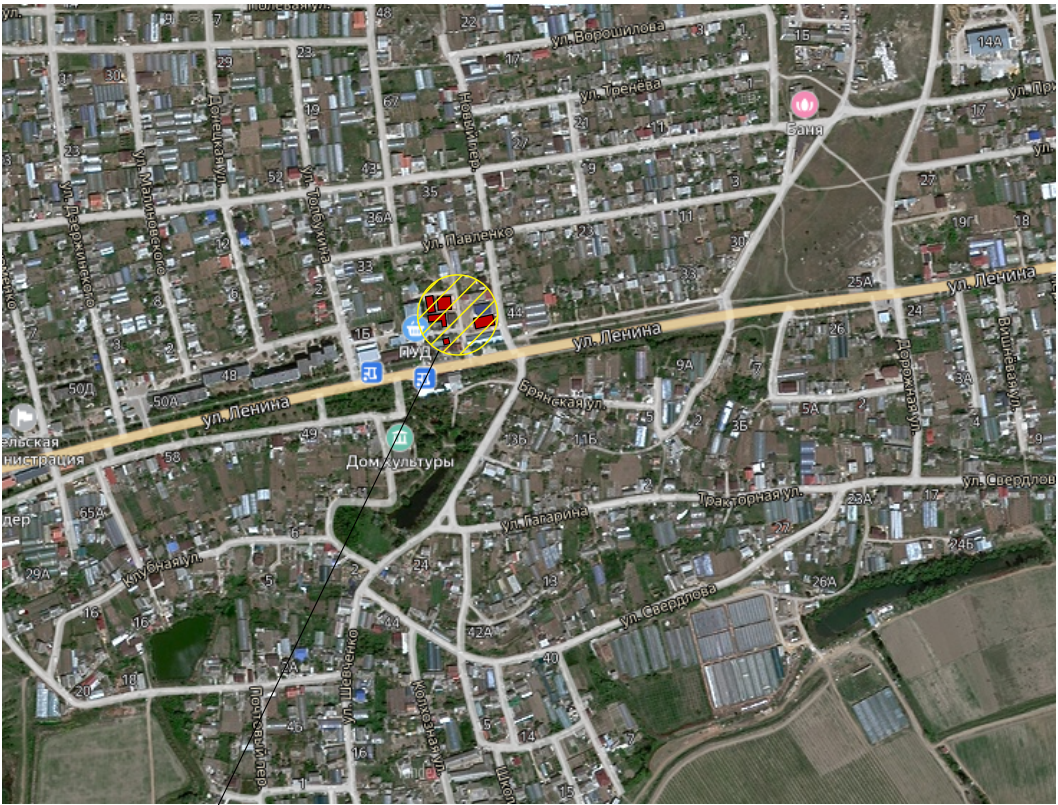

Проектируемые объекты

Условные обозначения:



Дорога

НТО

Граница ЗУ

Существующие здания

Примечание:

Экспликация см. лист 3

Схема размещения нестационарных торговых объектов М 1500

С

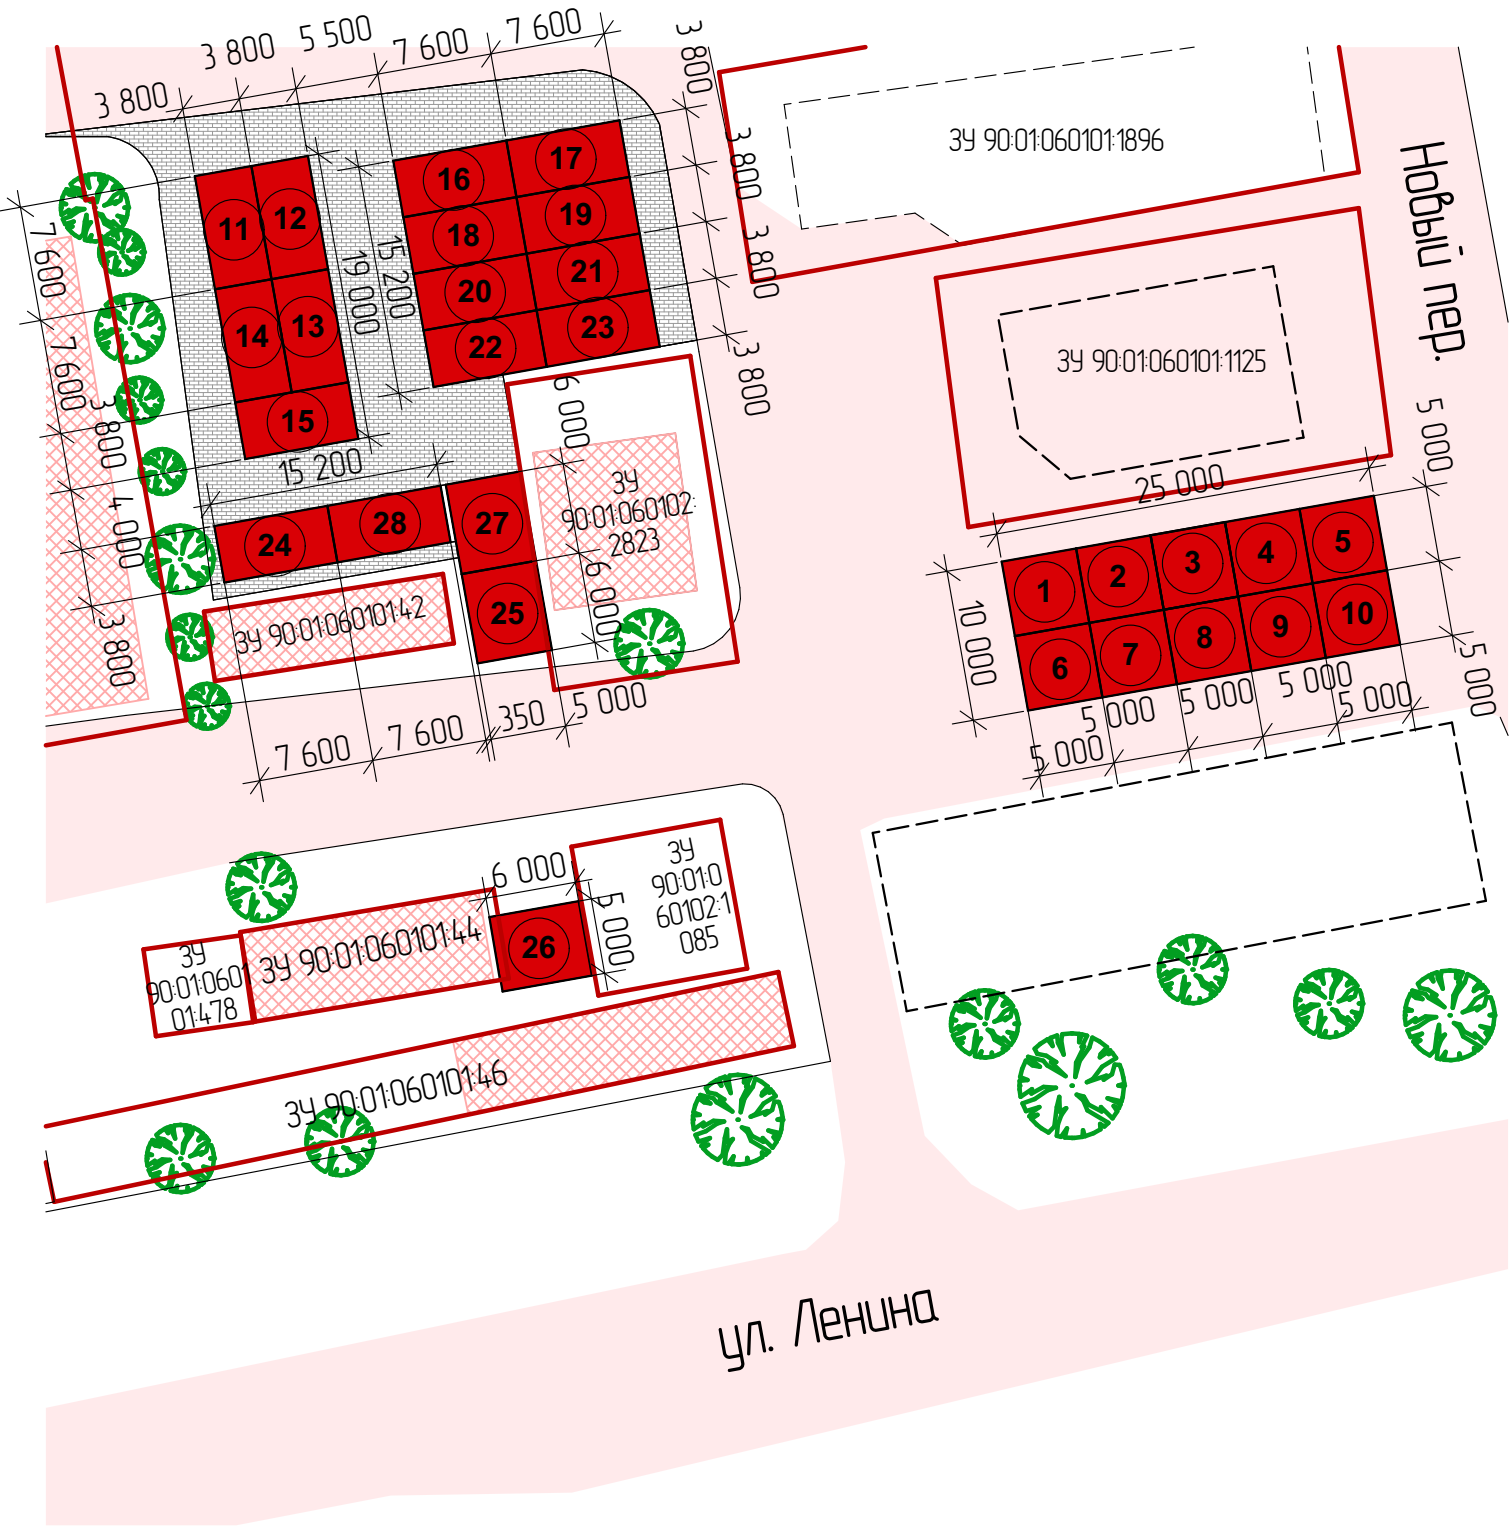


						Схема размещения нестационарных торговых объектов по адресу: РК, Бахчисарайский район, с. Вилино, ул. Ленина (район торговой площади "Дикий мед")			
Изм.	Колуч.	Лист	№Док.	Подп.	Дата		Стадия	Лист	Листов
ГАП		Куцак А.А.					П	3	36
Разработал		Куцак А.А.				Приложение 1 (НТО 1-28)	Самозанятый гражданин Куцак А.А. г. Симферополь		

Экспликация:

№	Наименование	Площадь,м ²
1	НТО № 1	25,0
2	НТО № 2	25,0
3	НТО № 3	25,0
4	НТО № 4	25,0
5	НТО № 5	25,0
6	НТО № 6	25,0
7	НТО № 7	25,0
8	НТО № 8	25,0
9	НТО № 9	25,0
10	НТО № 10	25,0
11	НТО № 11	29,0
12	НТО № 12	29,0
13	НТО № 13	29,0
14	НТО № 14	29,0
15	НТО № 15	29,0
16	НТО № 16	29,0
17	НТО № 17	29,0
18	НТО № 18	29,0
19	НТО № 19	29,0
20	НТО № 20	29,0
21	НТО № 21	29,0
22	НТО № 22	29,0
23	НТО № 23	29,0
24	НТО № 24	29,0
25	НТО № 25	30,0
26	НТО № 26	30,0
27	НТО № 27	30,0
28	НТО № 28	29,0

[illegible]

Условные обозначения:

Граница 34
Существующие здания

№	Наименование	Площадь, м ²
29	НТО № 29	100,0

34 90:01:060101:1896

34 90:01:060101:1125

34 90:01:060101:2823

34 90:01:060101:42

34 90:01:060101:44

34 90:01:060101:46

34 90:01:060101:478

34 90:01:060102:1085

29

10 000


10 000

Новый пер.

ул. Ленина


						Схема размещения нестационарных торговых объектов по адресу: РК, Бахчисарайский район, с. Вилино, ул. Ленина (район торговой площади "Дикий мед")			
Изм.	Колуч	Лист	№Док	Подп.	Дата				
							Стадия	Лист	Листов
ГАП		Куцак А.А.					П	5	36
Разработал		Куцак А.А.				Приложение 2 (НТО 29)	Самозанятый гражданин Куцак А.А. г. Симферополь		

Ситуационная схема

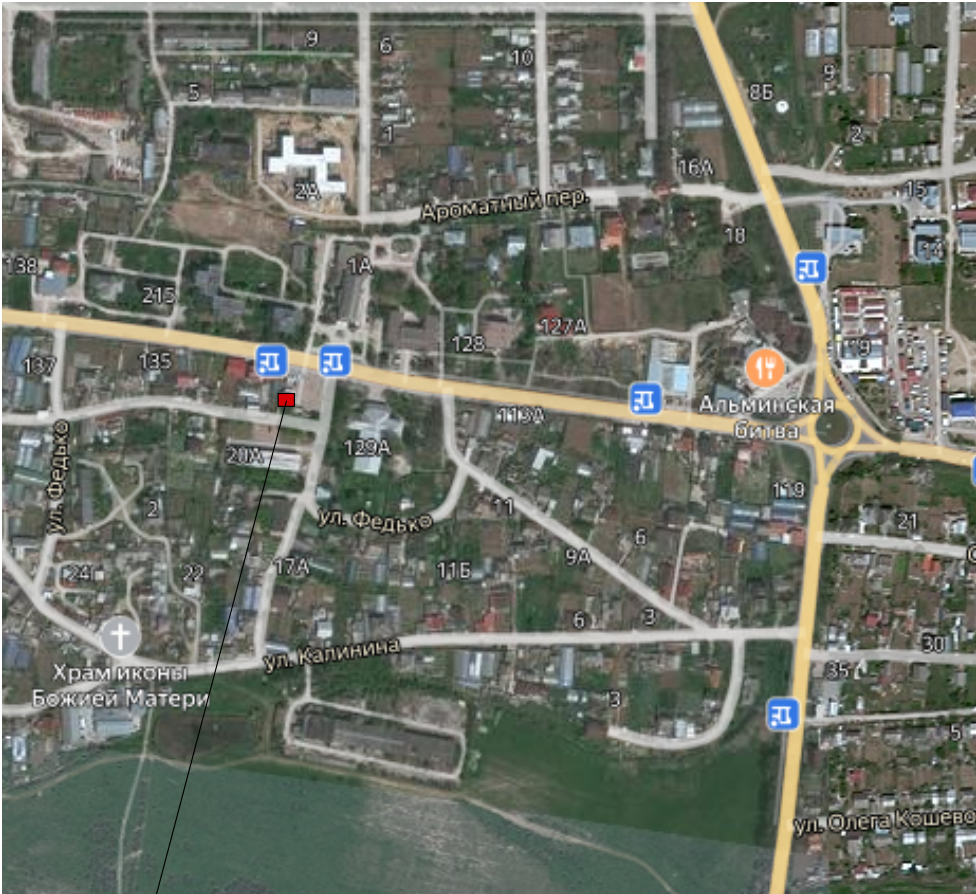

Проектируемый объект

Условные обозначения:

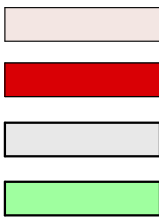

Дорога
НТО
Существующие здания
Зеленые насаждения

Экспликация:

№	Наименование	Площадь,м²
30	НТО № 30	20,0

Схема размещения нестационарных торговых объектов М 1500


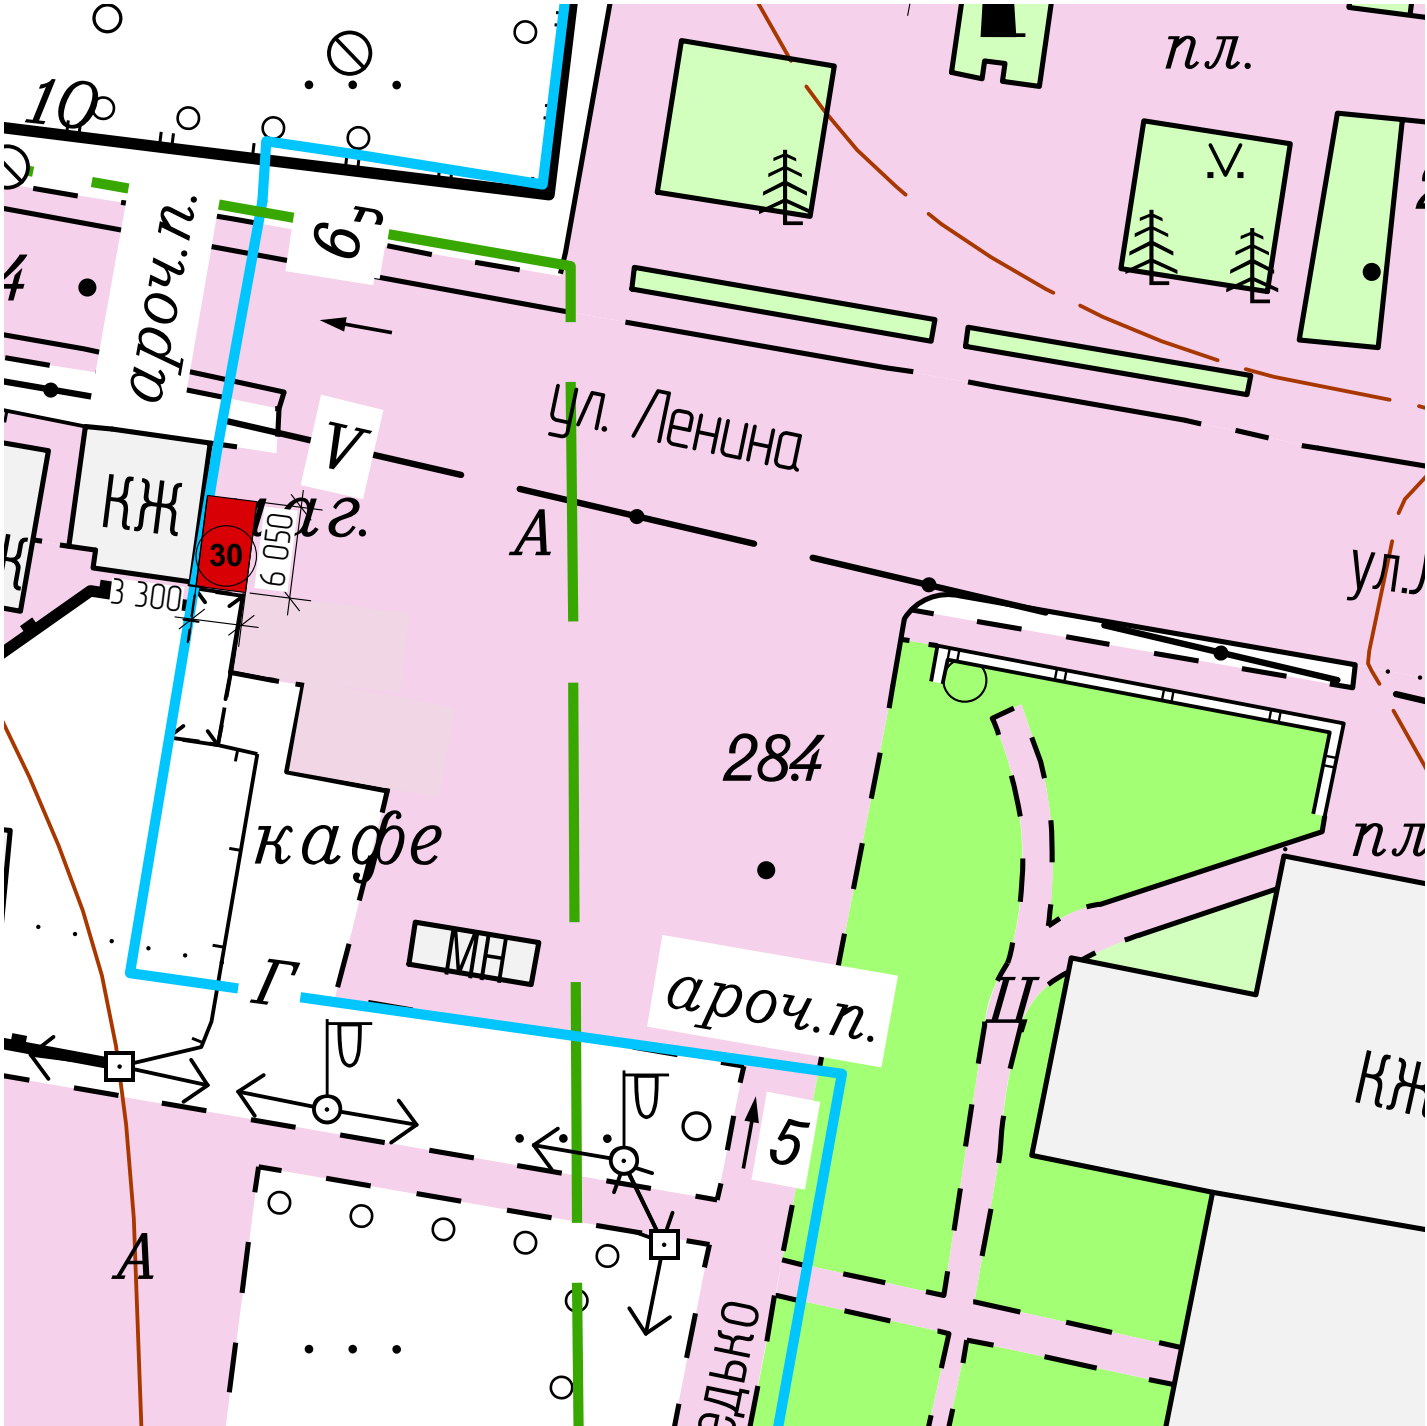



						Схема размещения нестационарных торговых объектов по адресу: РК, Бахчисарайский район, с. Вилино, ул. Ленина 134			
Изм.	Колуч.	Лист	№Док.	Подп.	Дата				
							Стадия	Лист	Листов
ГАП		Куцак А.А.					П	6	36
Разработал		Куцак А.А.				Приложение 3 (НТО 30)	Самозанятый гражданин Куцак А.А. г. Симферополь		

Ситуационная схема

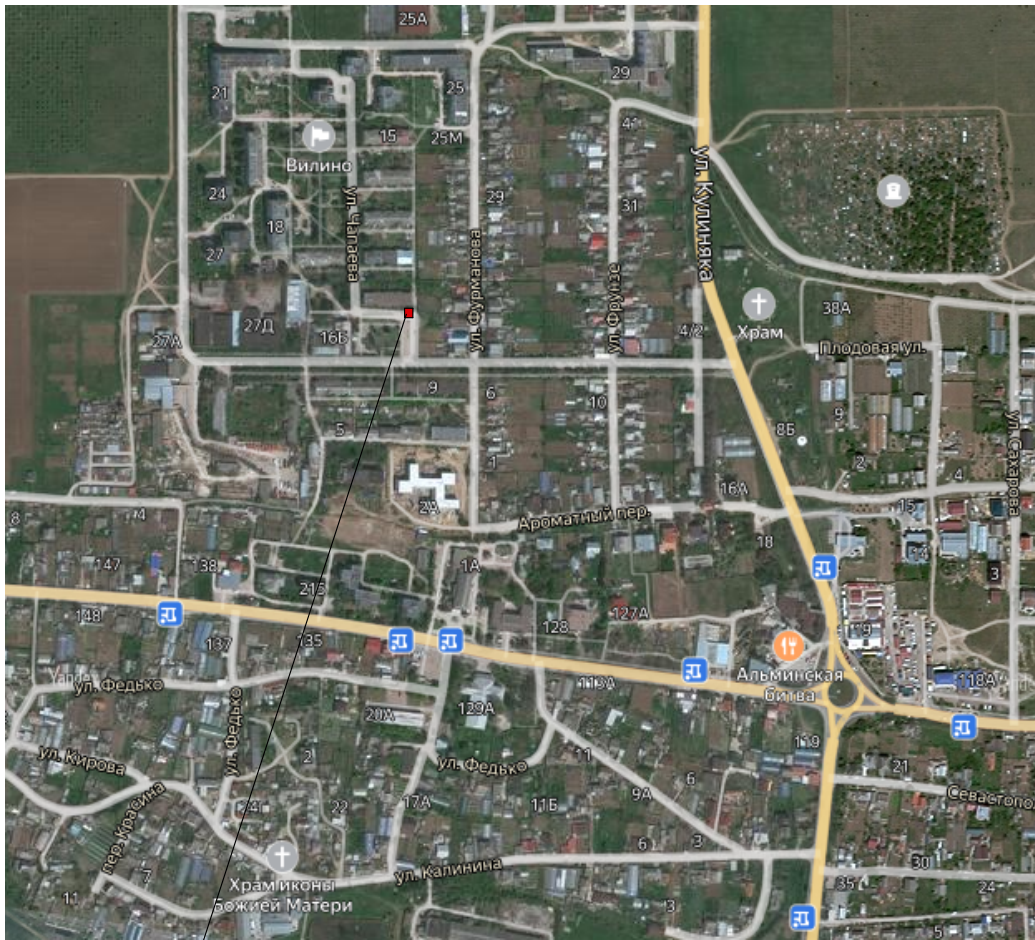

Проектируемый объект

Условные обозначения:

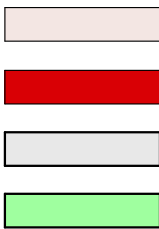

Дорога
НТО

Существующие здания
Зеленые насаждения

Экспликация:

№	Наименование	Площадь,м²
31	НТО № 31	20,0

Схема размещения нестационарных торговых
объектов М 1500

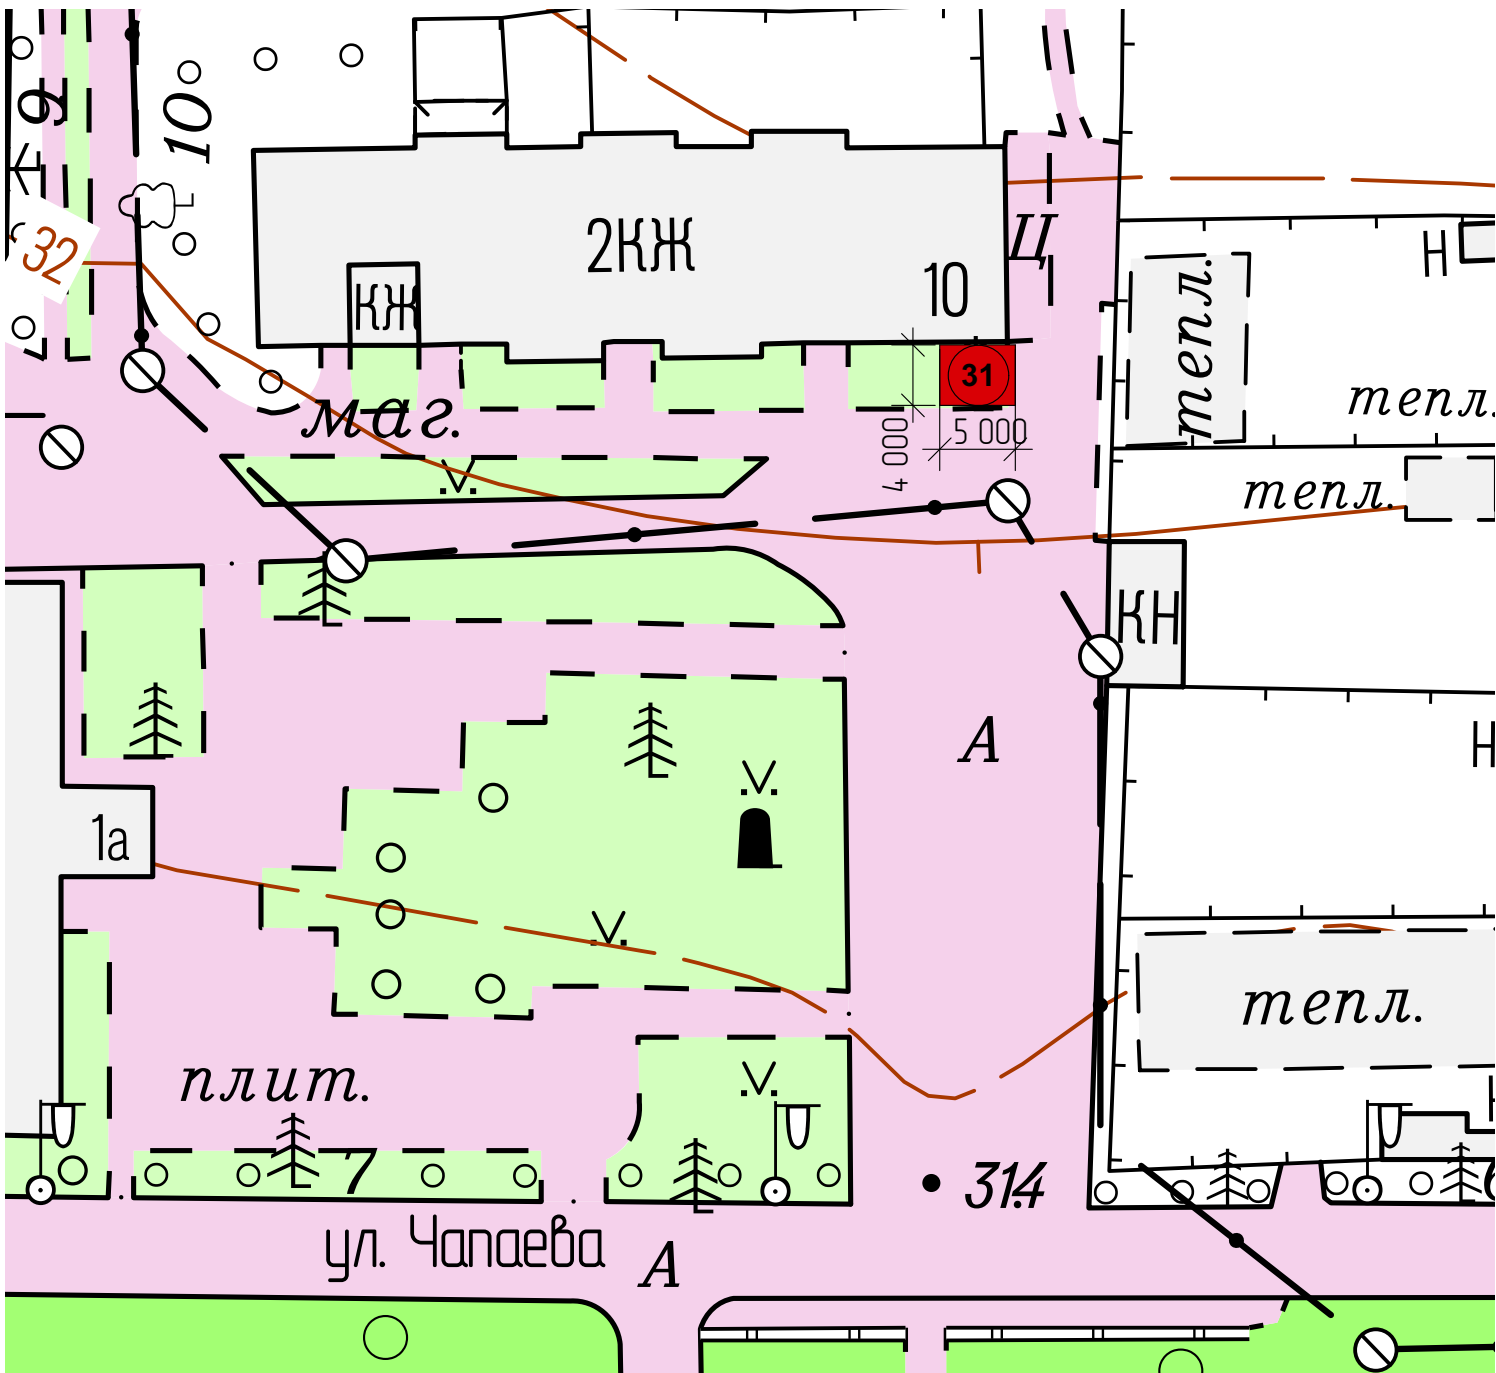


						Схема размещения нестационарных торговых объектов по адресу: РК, Бахчисарайский район, с. Вилино, ул. Чапаева пл. Дроздова			
Изм.	Колуч.	Лист	№Док.	Подп.	Дата				
							Стадия	Лист	Листов
ГАП		Куцак А.А.					П	7	36
Разработал		Куцак А.А.				Приложение 4 (НТО 31)	Самозанятый гражданин Куцак А.А. г. Симферополь		

Ситуационная схема



Проектируемые объекты

Условные обозначения:

Дорога

HTO

Существующие здания

Зеленые насаждения

Экспликация:

№	Наименование	Площадь, м ²
36	НТО № 36	40,0
37	НТО № 37	40,0
38	НТО № 38	40,0

Схема размещения нестационарных торговых объектов М 1500

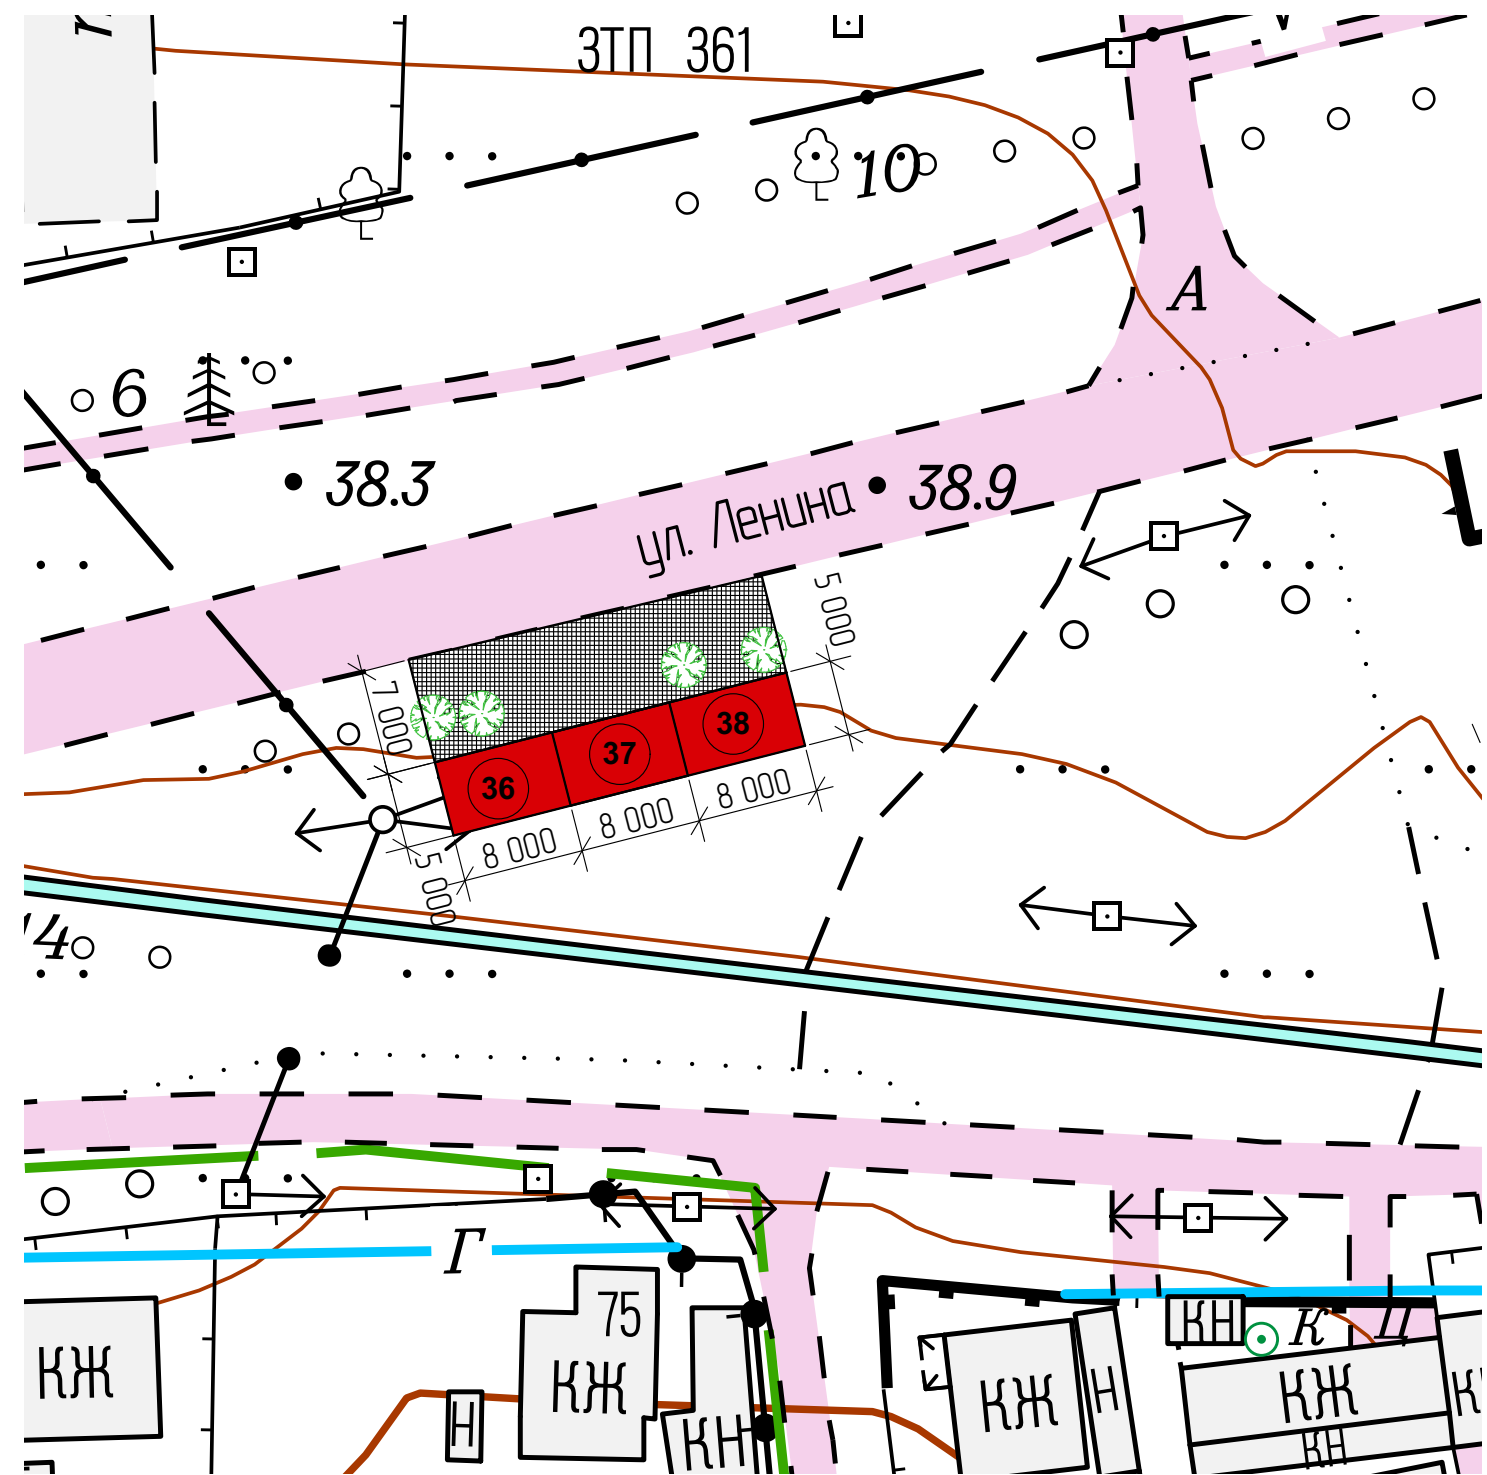



						Схема размещения нестационарных торговых объектов по адресу: РК, Бахчисарайский район, с. Вилино, ул. Ленина (район детского сада "Берёзка")			
Изм.	Колуч.	Лист	№Док.	Подп.	Дата				
							Стандия	Лист	Листов
ГАП		Куцак А.А.					П	8	36
Разработал		Куцак А.А.				Приложение 5 (НТО 36,37,38)	Самозанятый гражданин Куцак А.А. г. Симферополь		

Ситуационная схема



Проектируемые объекты

Условные обозначения:

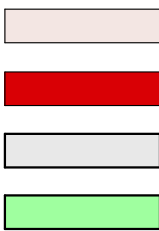

Дорога
НТО

Существующие здания
Зеленые насаждения

Экспликация:

№	Наименование	Площадь,м²
39	НТО № 39	48,0
40	НТО № 40	48,0
41	НТО № 41	48,0

Схема размещения нестационарных торговых объектов М 1500


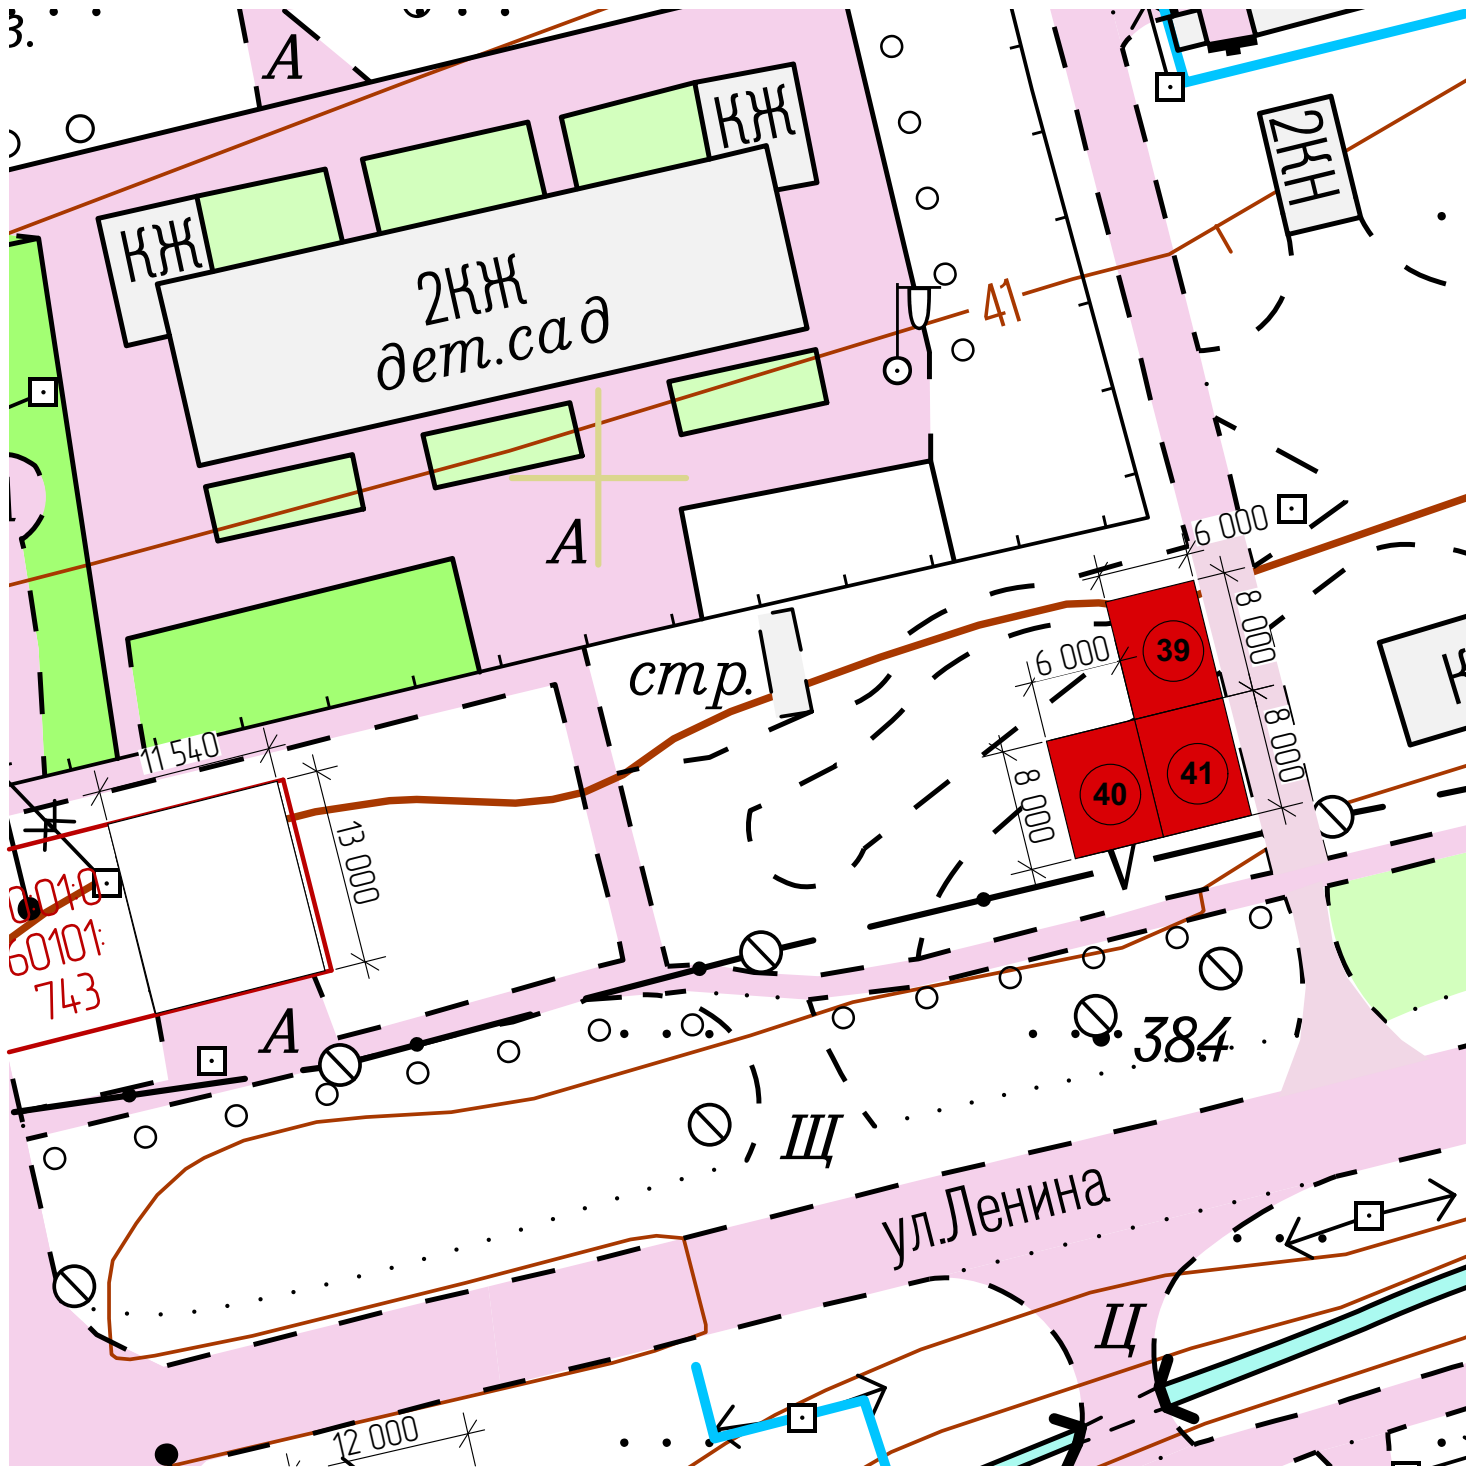


						Схема размещения нестационарных торговых объектов по адресу: РК, Бахчисарайский район, с. Вилино, ул. Ленина (район детского сада "Берёзка")		
Изм.	Колуч.	Лист	№Док.	Подп.	Дата		Стадия	Лист
ГАП		Куцак А.А.					П	9
Разработал		Куцак А.А.				Приложение 6 (НТО 39,40,41)		Листов
								36
							Самозанятый гражданин Куцак А.А. г. Симферополь	

Ситуационная схема

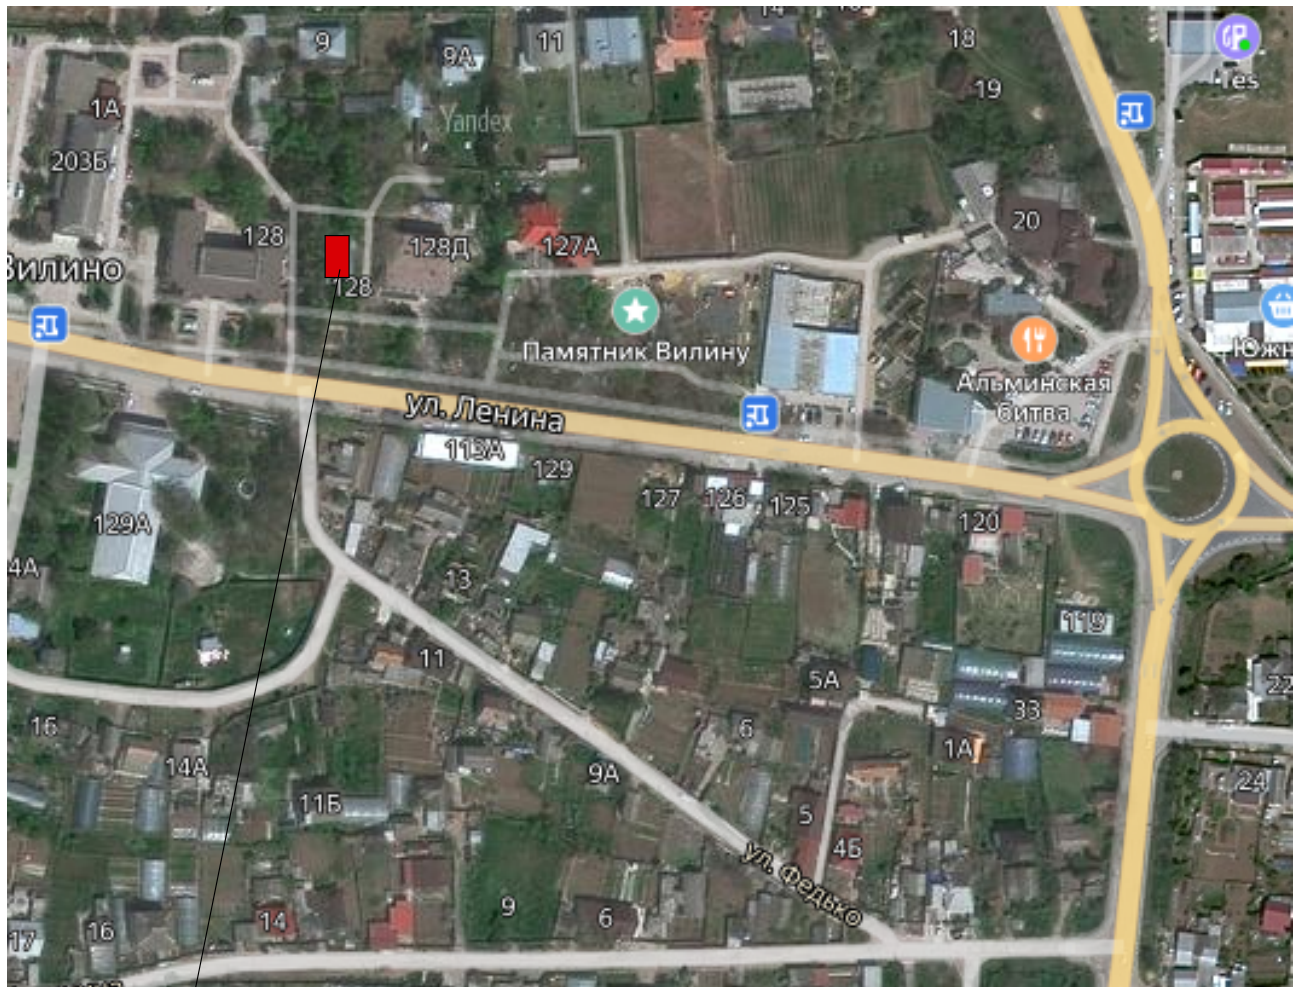

Проектируемые объекты

- Условные обозначения:
- Дорога
 - НТО
 - Существующие здания
 - Зеленые насаждения

Экспликация:

№	Наименование	Площадь,м²
43	НТО № 43	48,0
44	НТО № 44	48,0
45	НТО № 45	48,0

Схема размещения нестационарных торговых объектов М 1500


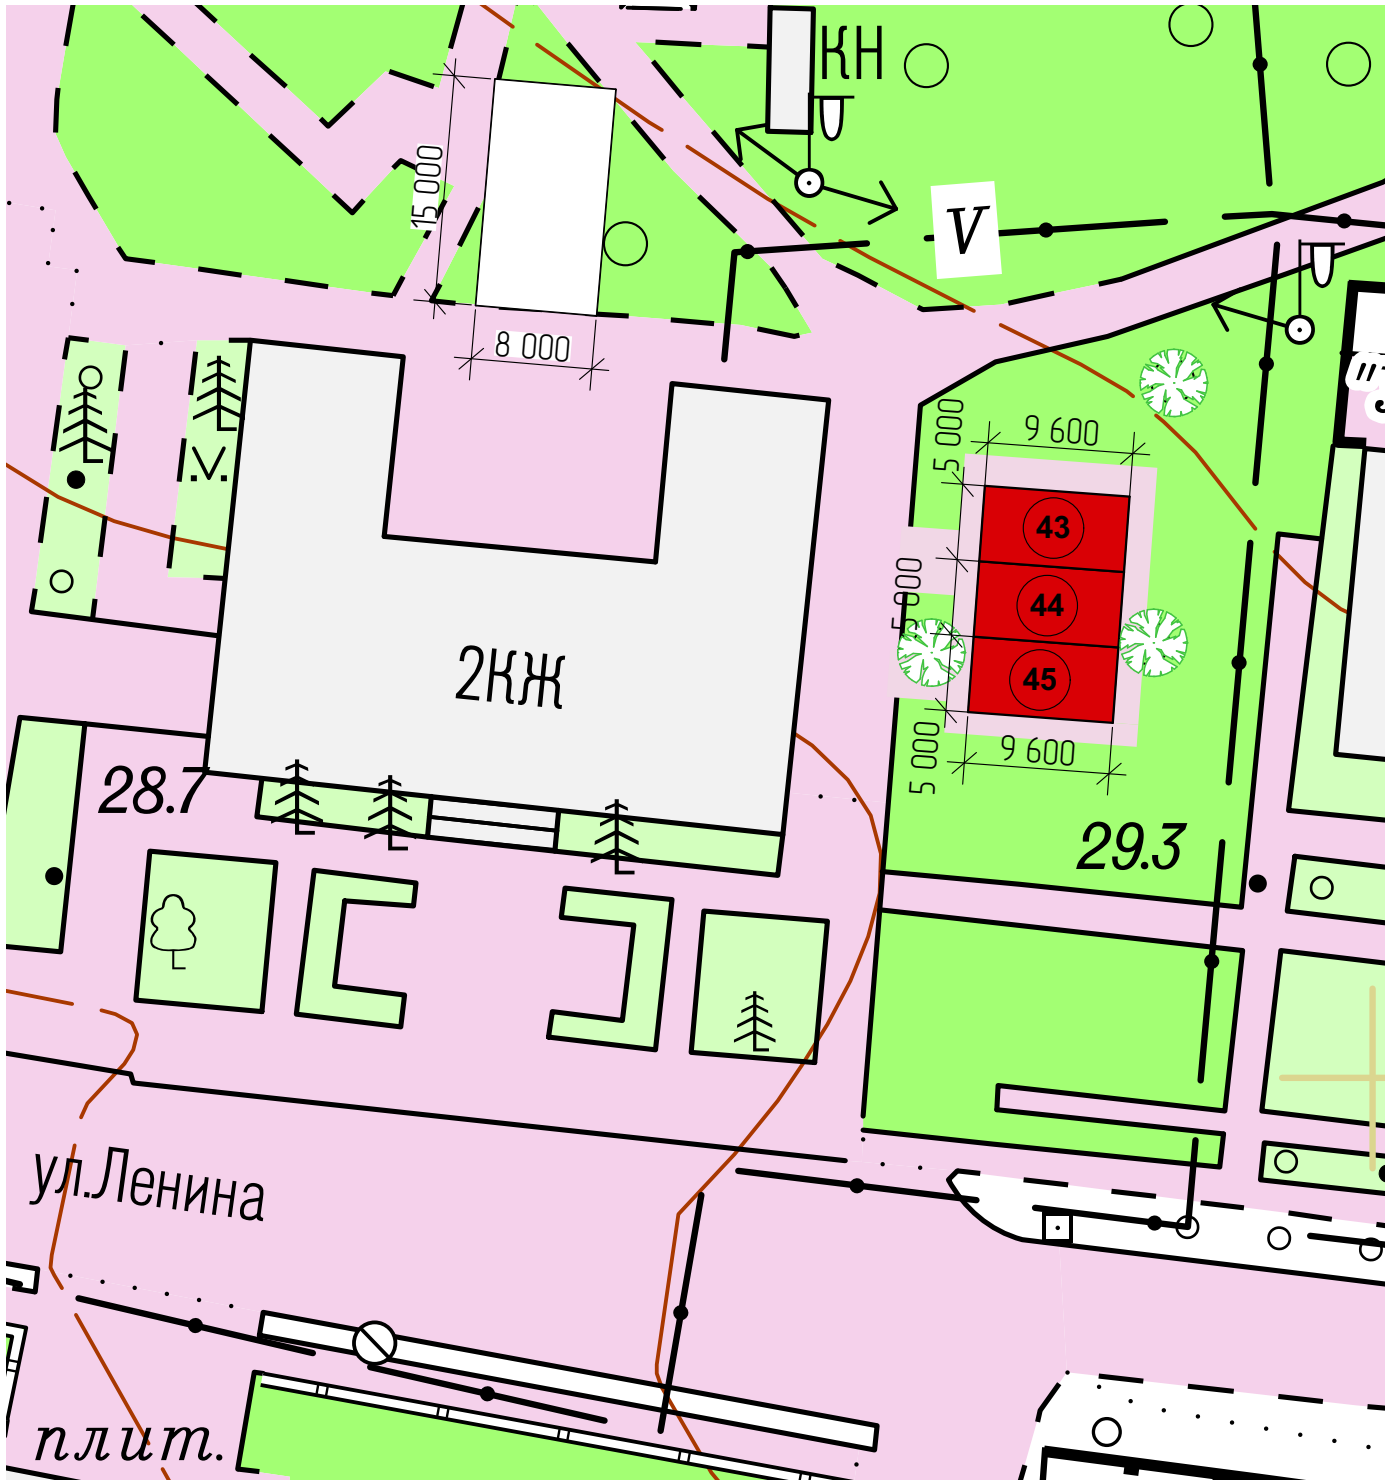



						Схема размещения нестационарных торговых объектов по адресу: РК, Бахчисарайский район, с. Вилино, ул. Ленина (район здания банка РНКБ)			
Изм.	Колуч.	Лист	№Док.	Подп.	Дата				
						Стадия		Лист	Листов
ГАП		Куцак А.А.				П		10	36
Разработал		Куцак А.А.				Приложение 7 (НТО 43,44,45)		Самозанятый гражданин Куцак А.А. г. Симферополь	

Ситуационная схема

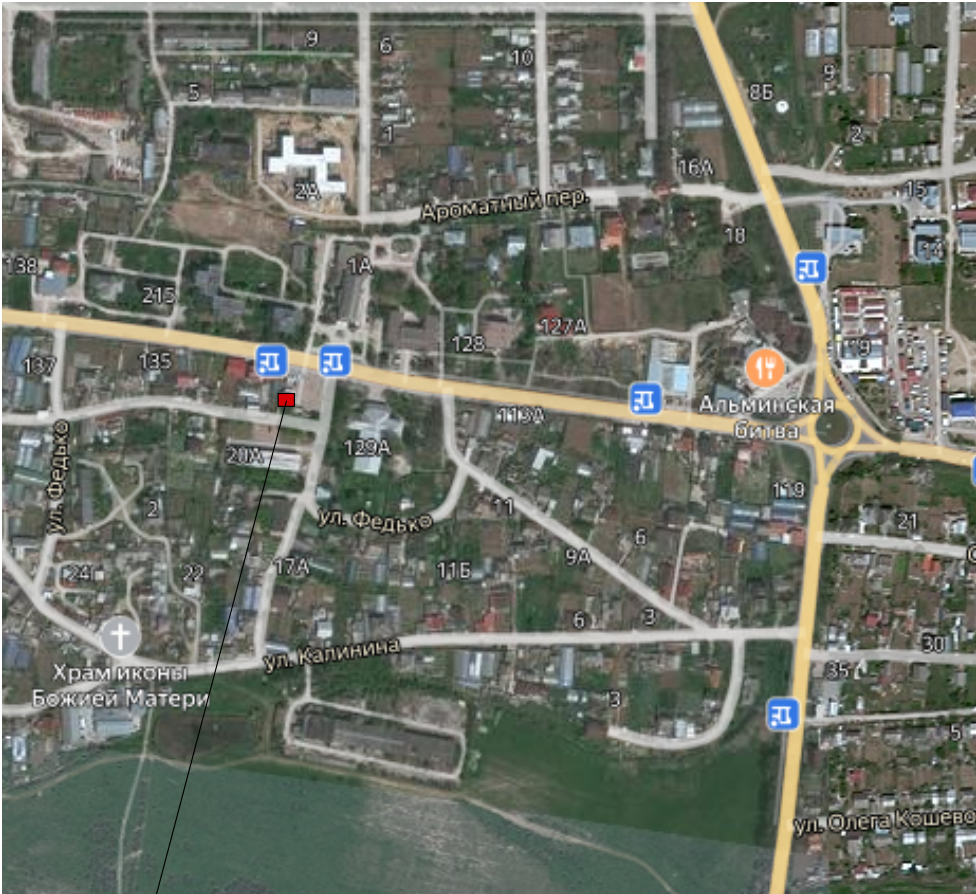

Проектируемый объект

Условные обозначения:

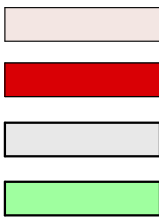

Дорога
НТО

Существующие здания
Зеленые насаждения

Экспликация:

№	Наименование	Площадь,м ²
46	НТО № 46	32,0

Схема размещения нестационарных торговых объектов М 1500

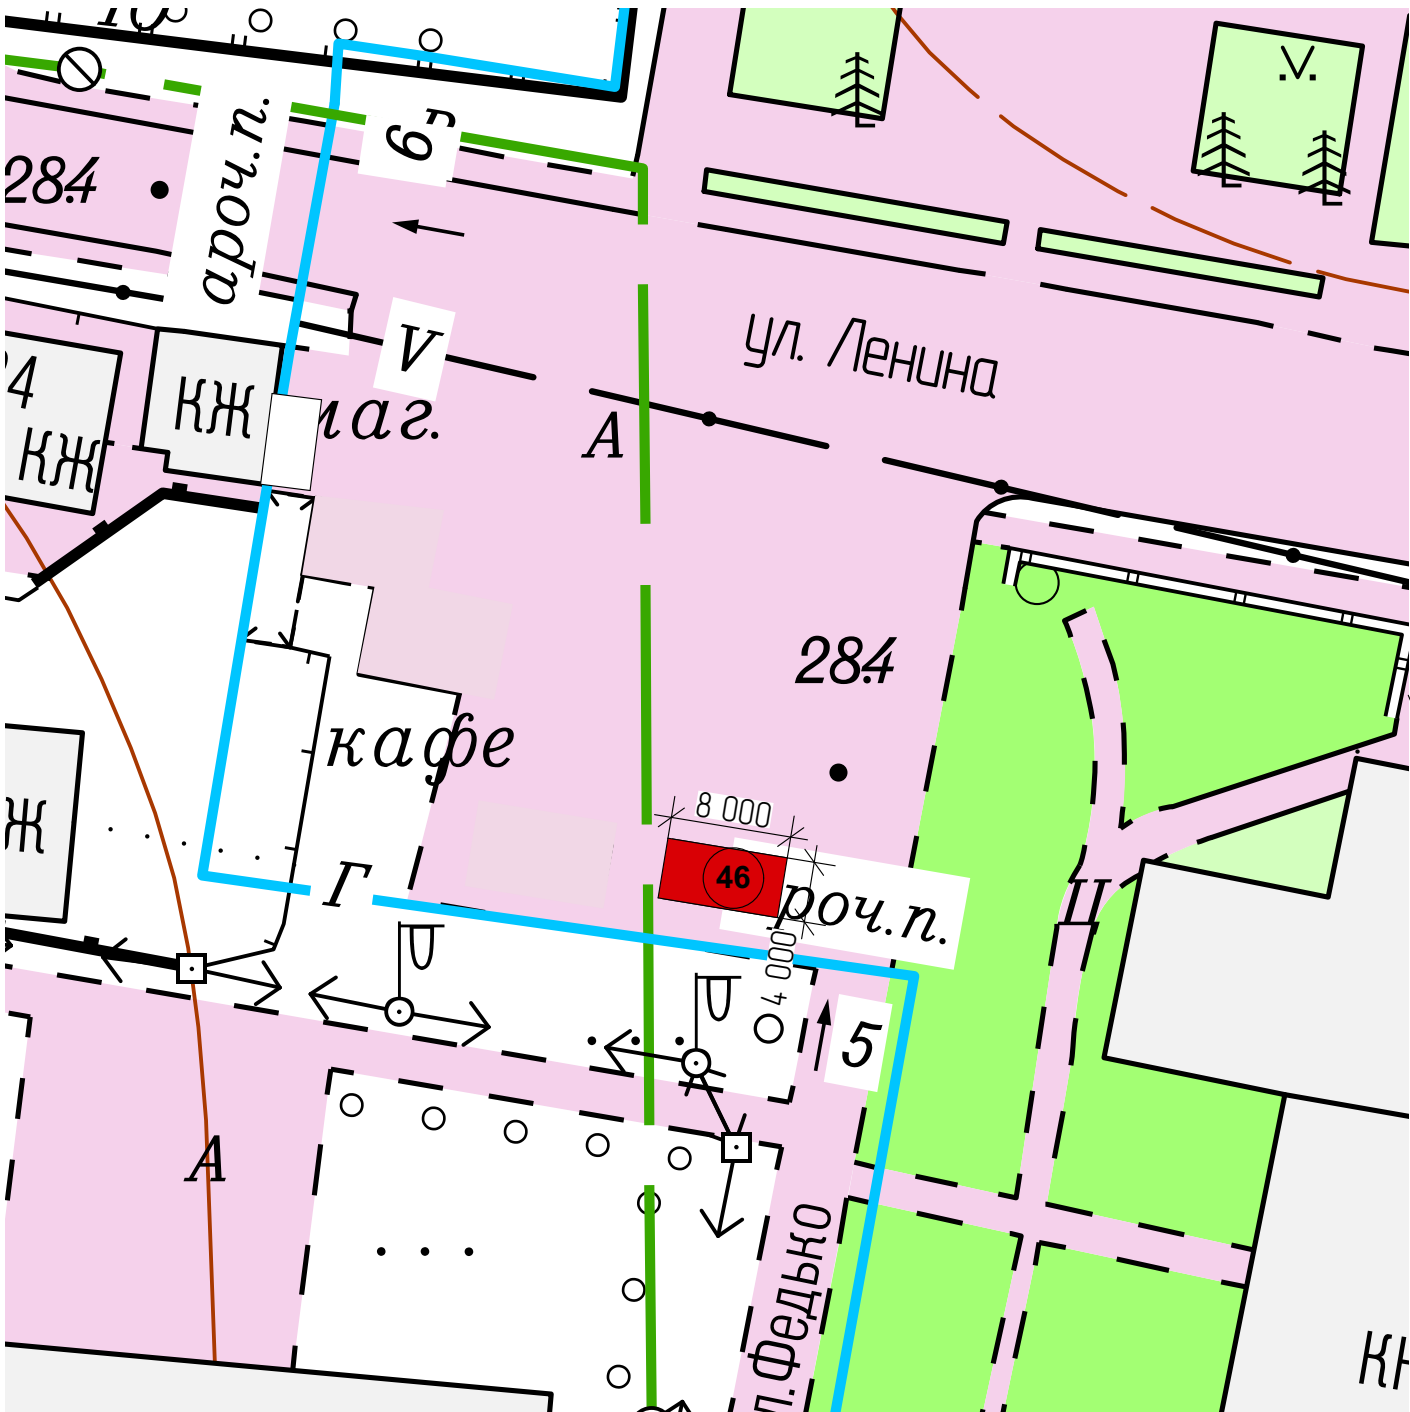


						Схема размещения нестационарных торговых объектов по адресу: РК, Бахчисарайский район, с. Вилино, ул. Ленина			
Изм.	Колуч.	Лист	№Док.	Подп.	Дата				
							Стадия	Лист	Листов
ГАП		Куцак А.А.					П	11	36
						Приложение 8 (НТО 46)	Самозанятый гражданин Куцак А.А. г. Симферополь		
Разработал		Куцак А.А.							



Существующие здания
Зеленые насаждения

№	Наименование	Площадь, м ²
47	НТО № 47	28,0
48	НТО № 48	35,0
49	НТО № 49	70,0

тепл.

КЖ маг.

КЖ маг.

маг. "Дикий мед"

II

III

49

48

47

7 780

7 000

5 000

4 000

7 780

7 000

40

ост.

ул. Ленина

394


19 000

10 000

A


						Схема размещения нестационарных торговых объектов по адресу: РК, Бахчисарайский район, с. Вилино, ул. Ленина (район торговой площади "Дикий мед")				
Изм.	Колуч.	Лист	№Док.	Подп.	Дата					
								Стадия	Лист	Листов
ГАП		Куцак А.А.						П	12	36
Разработал		Куцак А.А.				Приложение 9 (НТО 47,48,49)		Самозанятый гражданин Куцак А.А. г. Симферополь		

Ситуационная схема

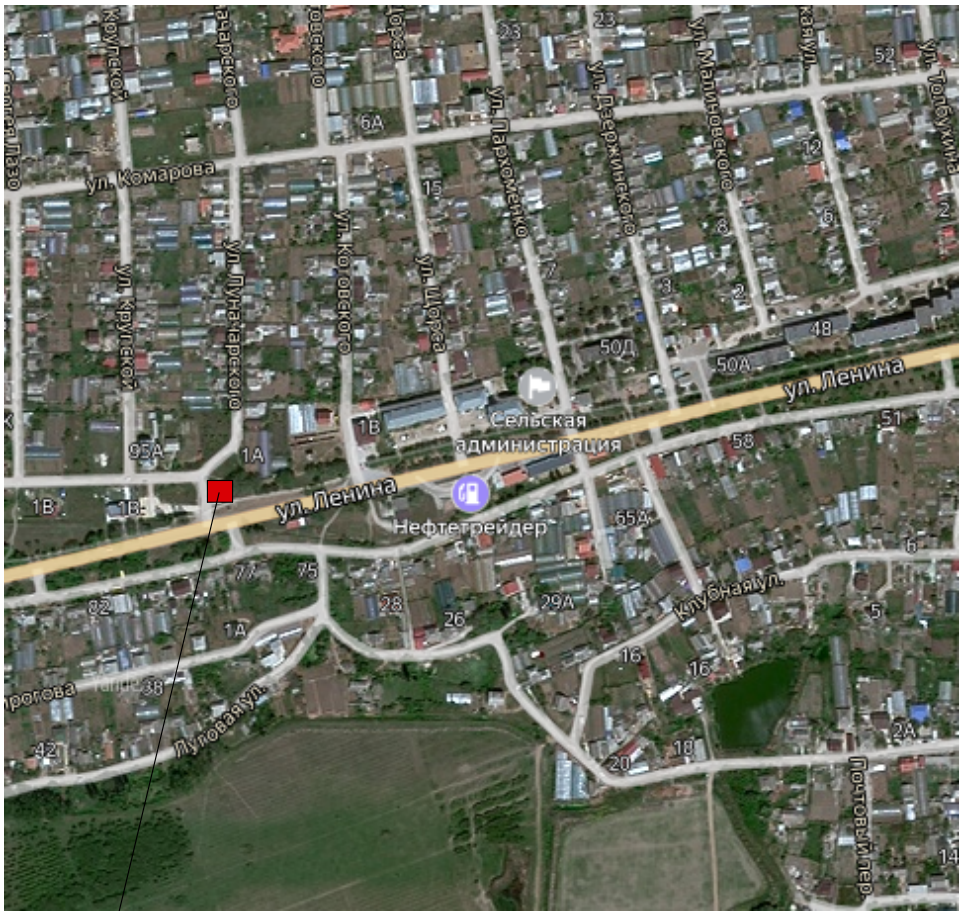

Проектируемый объект

Условные обозначения:

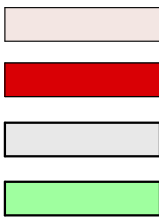

Дорога
НТО
Существующие здания
Зеленые насаждения

Экспликация:

№	Наименование	Площадь,м²
50	НТО № 50	100,0

Схема размещения нестационарных торговых
объектов М 1500

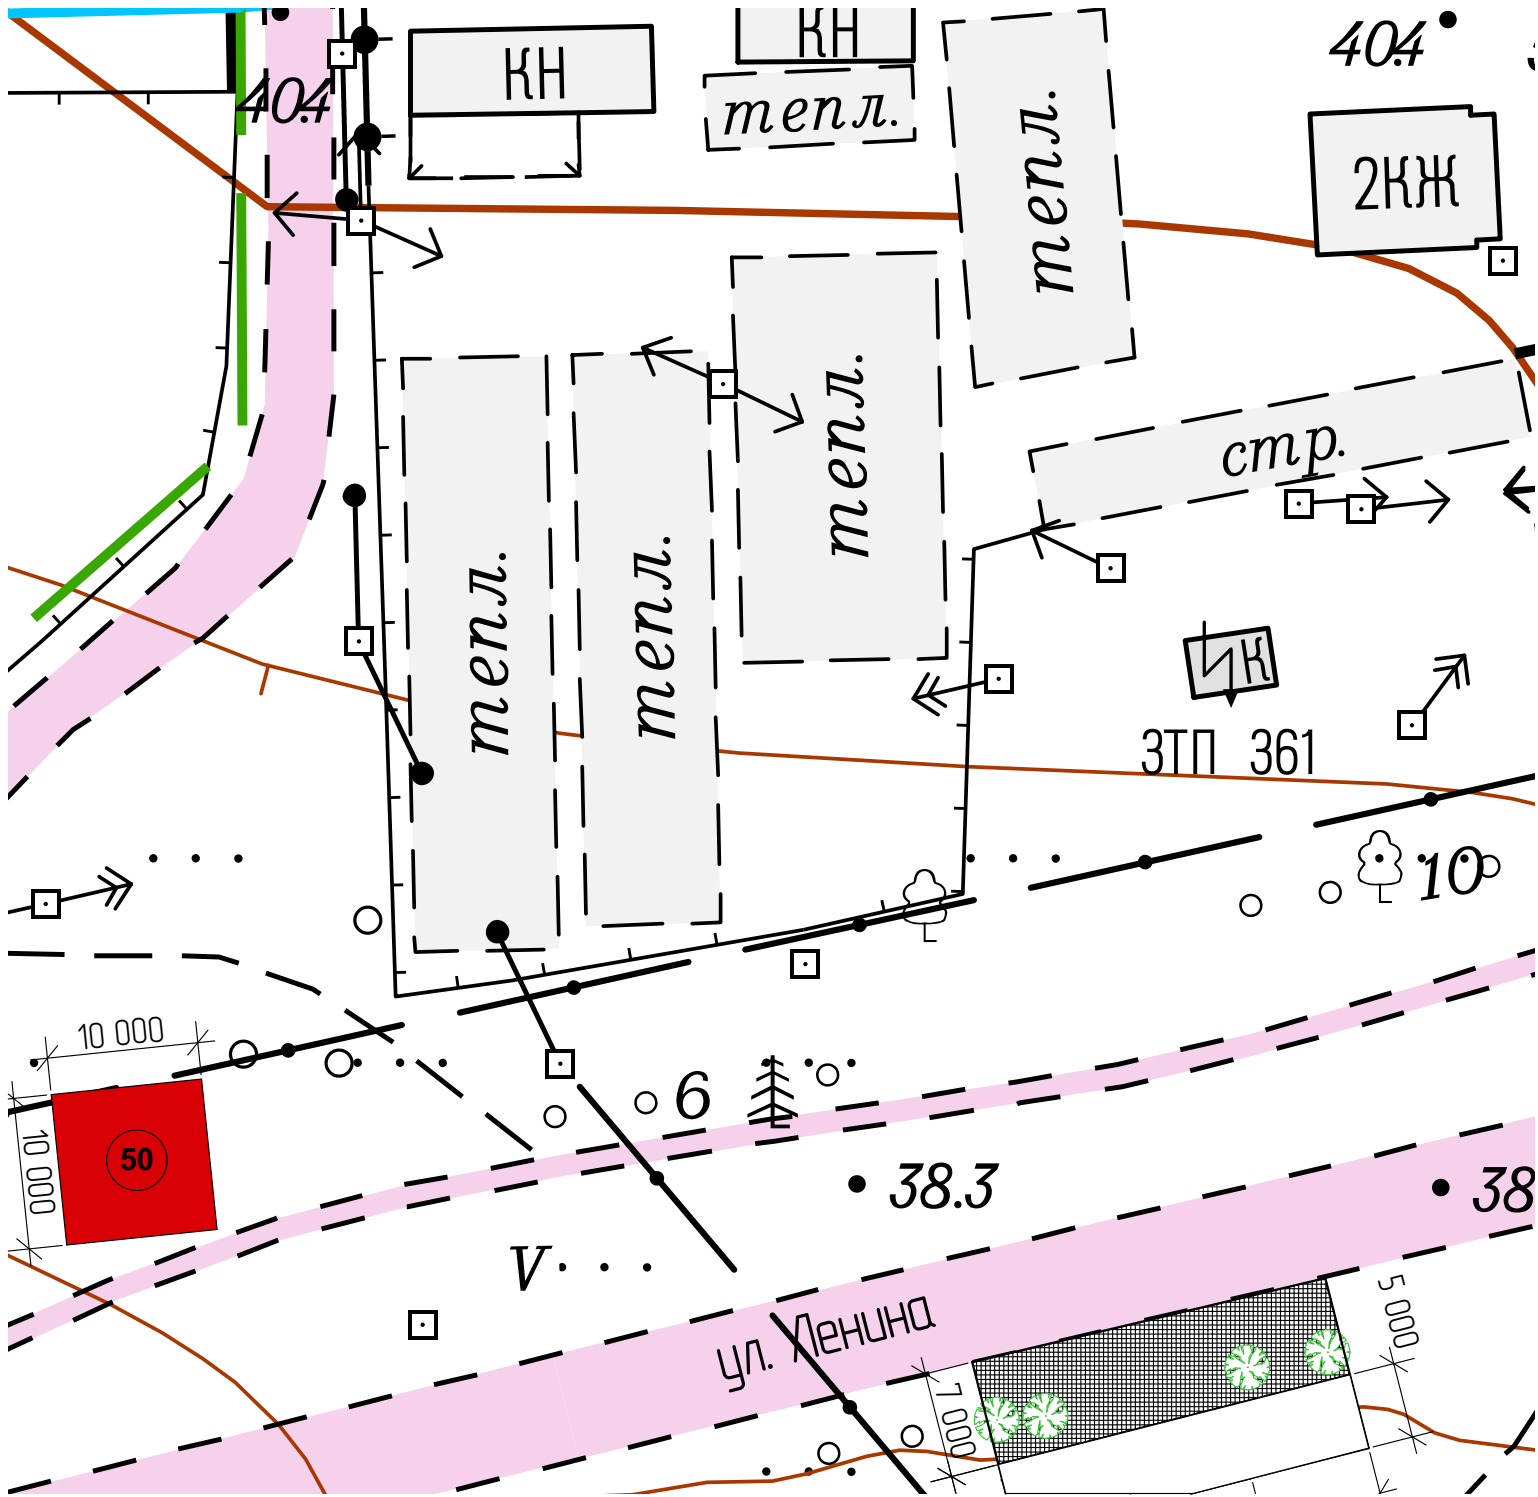


						Схема размещения нестационарных торговых объектов по адресу: РК, Бахчисарайский район, с. Вилино, ул. Ленина/ул. Котовского			
Изм.	Колуч.	Лист	№Док.	Подп.	Дата				
							Стадия	Лист	Листов
ГАП		Куцак А.А.					П	13	36
						Приложение 10 (НТО 50)	Самозанятый гражданин Куцак А.А. г. Симферополь		
Разработал		Куцак А.А.							

Ситуационная схема



Проектируемый объект

Условные обозначения:



Дорога
НТО

Существующие здания
Зеленые насаждения

Экспликация:

№	Наименование	Площадь,м ²
54	НТО № 54	108,0

Схема размещения нестационарных торговых
объектов М 1500


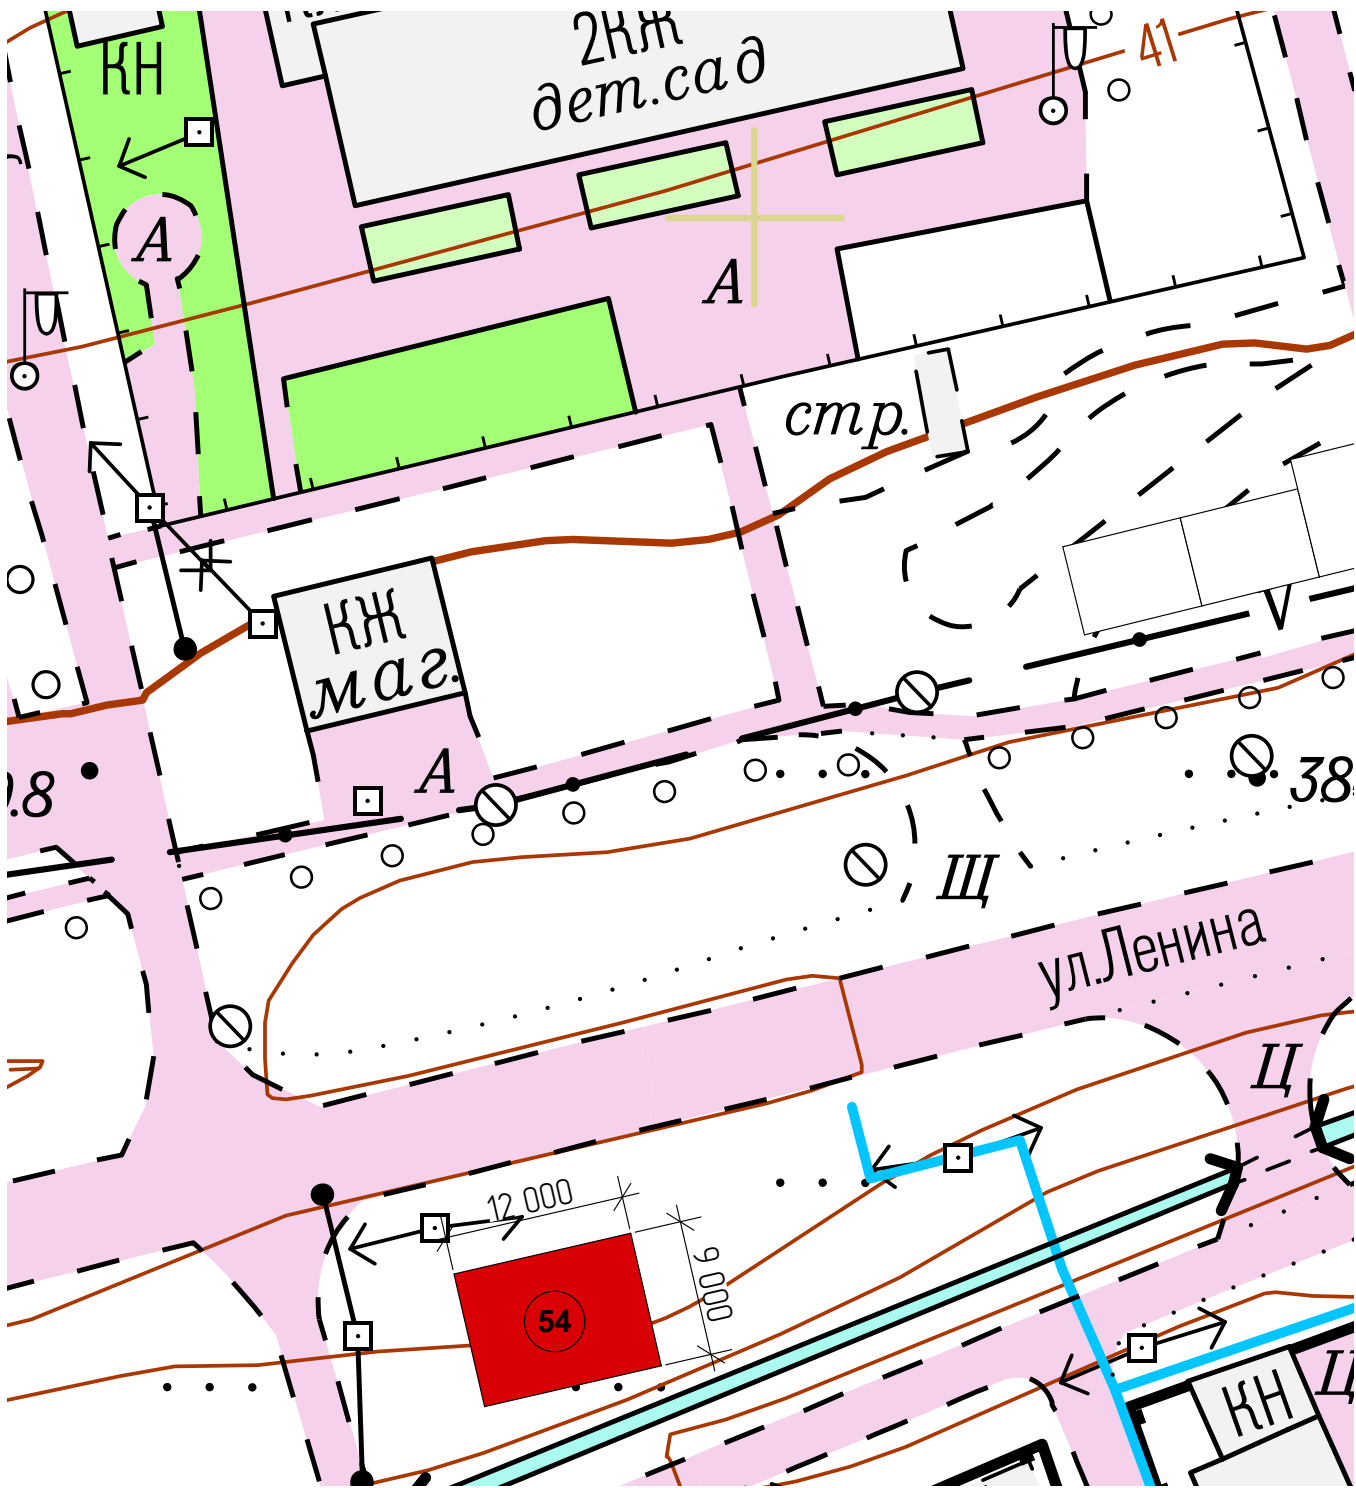



						Схема размещения нестационарных торговых объектов по адресу: РК, Бахчисарайский район, с. Вилино, ул. Ленина (в районе детского сада)			
Изм.	Копуч	Лист	№Док.	Подп.	Дата				
							Стадия	Лист	Листов
ГАП		Куцак А.А.					П	14	36
						Приложение 12 (НТО 54)	Самозанятый гражданин Куцак А.А. г. Симферополь		
Разработал		Куцак А.А.							

Ситуационная схема

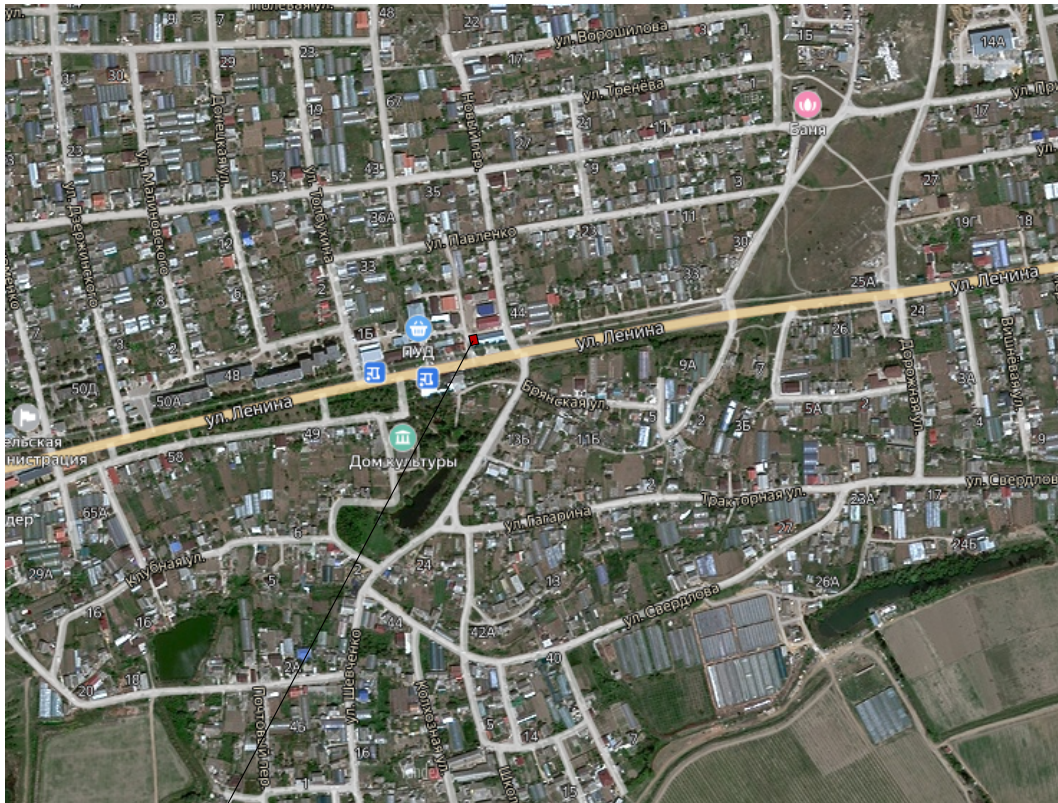

Проектируемый объект

Условные обозначения:

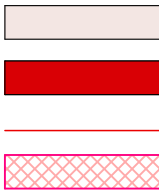

Дорога
НТО
Граница ЗУ
Существующие здания

Экспликация:

№	Наименование	Площадь,м²
55	НТО № 55	300,0

Схема размещения нестационарных торговых объектов М 1500


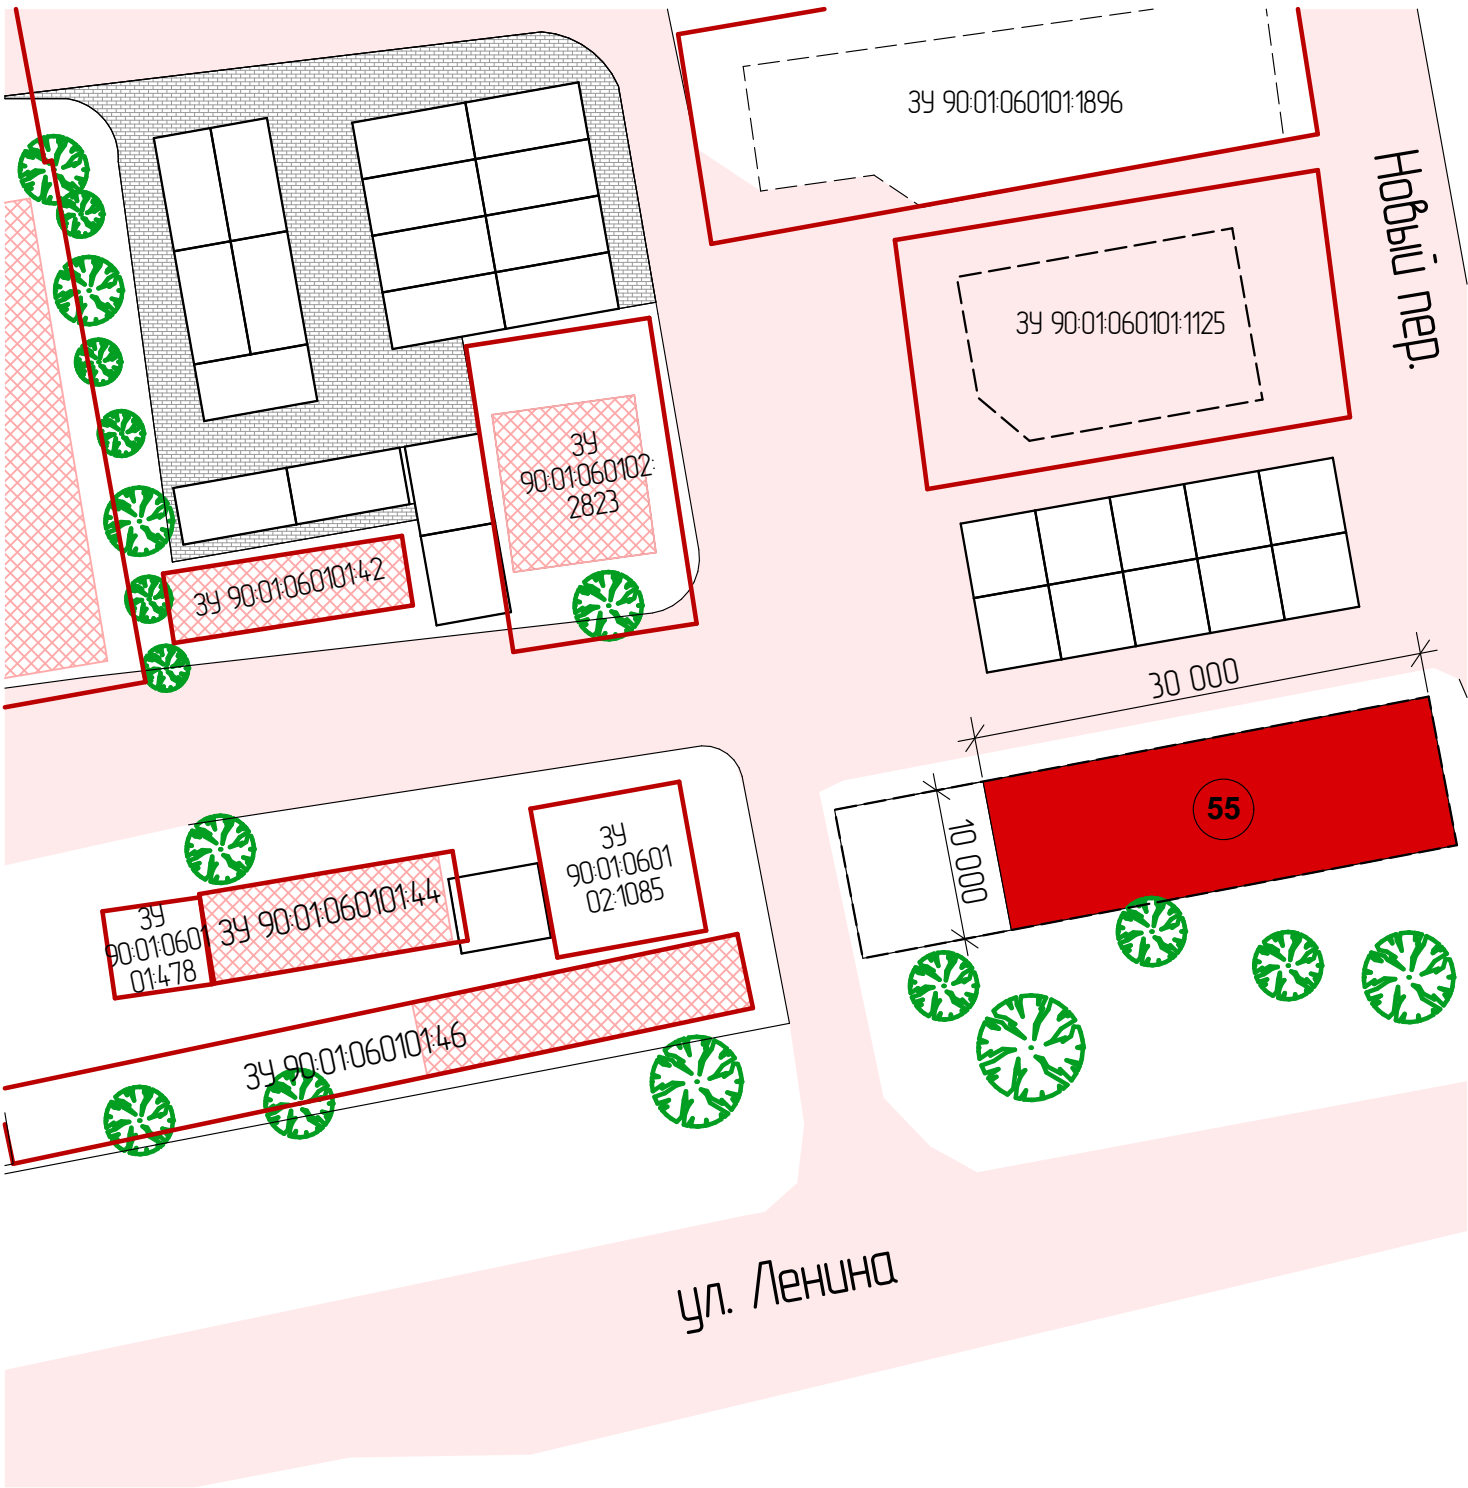



						Схема размещения нестационарных торговых объектов по адресу: РК, Бахчисарайский район, с. Вилино, ул. Ленина (район торговой площади "Дикий мед")				
Изм.	Колуч.	Лист	№Док.	Подп.	Дата					
								Стадия	Лист	Листов
ГАП		Куцак А.А.						П	15	36
Разработал		Куцак А.А.				Приложение 13 (НТО 55)		Самозанятый гражданин Куцак А.А. г. Симферополь		

Ситуационная схема

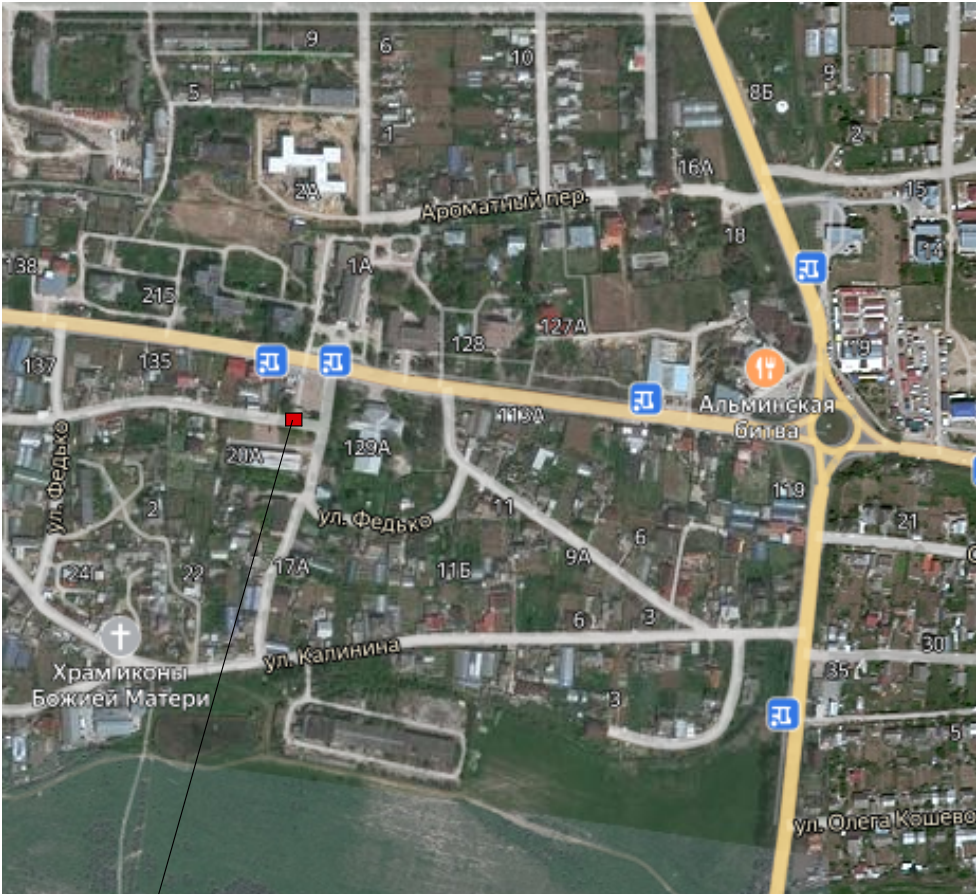

Проектируемый объект

Условные обозначения:

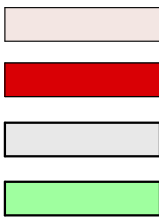

Дорога
НТО
Существующие здания
Зеленые насаждения

Экспликация:

№	Наименование	Площадь,м ²
56	НТО № 56	75,0

Схема размещения нестационарных торговых объектов М 1500


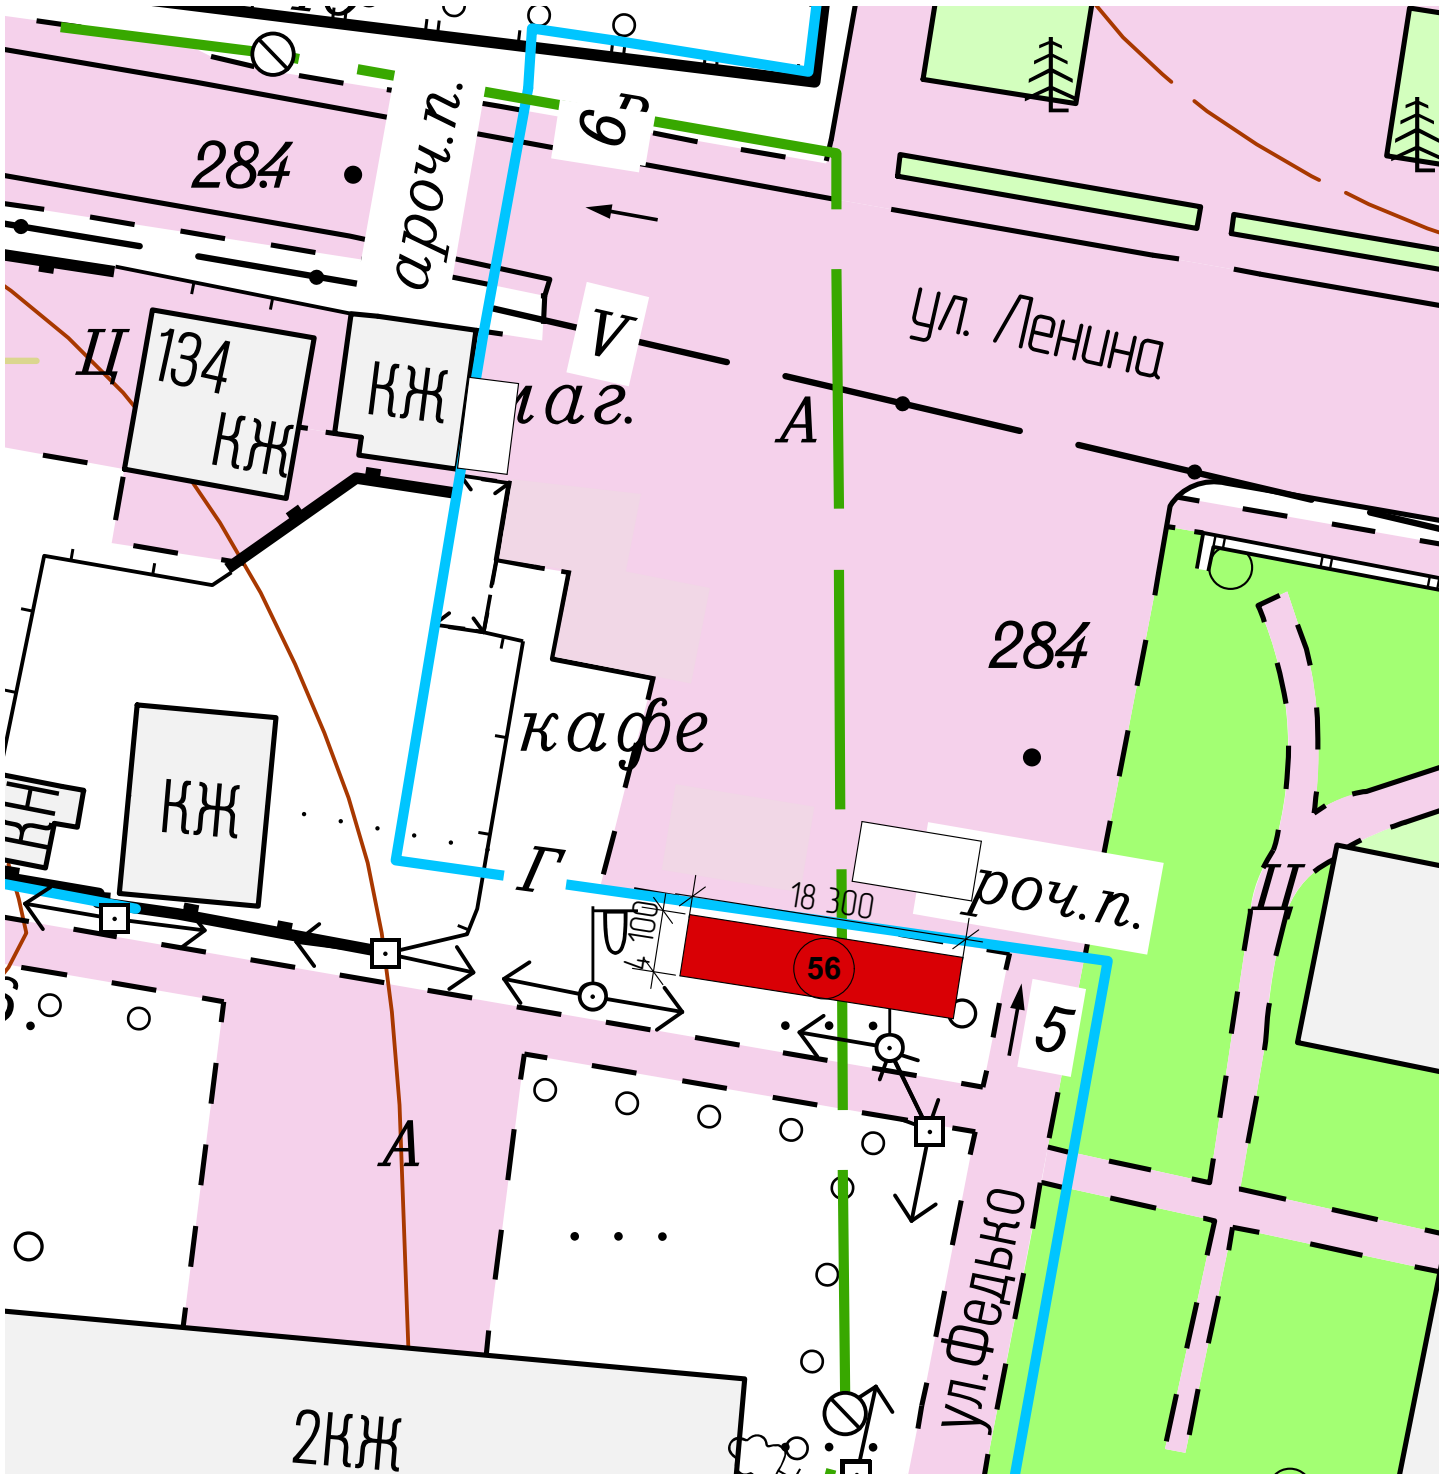



						Схема размещения нестационарных торговых объектов по адресу: РК, Бахчисарайский район, с. Вилино, ул. Ленина			
Изм.	Колуч.	Лист	№Док.	Подп.	Дата				
							Стадия	Лист	Листов
ГАП		Куцак А.А.					П	16	36
						Приложение 14 (НТО 56)	Самозанятый гражданин Куцак А.А. г. Симферополь		
Разработал		Куцак А.А.							

Ситуационная схема

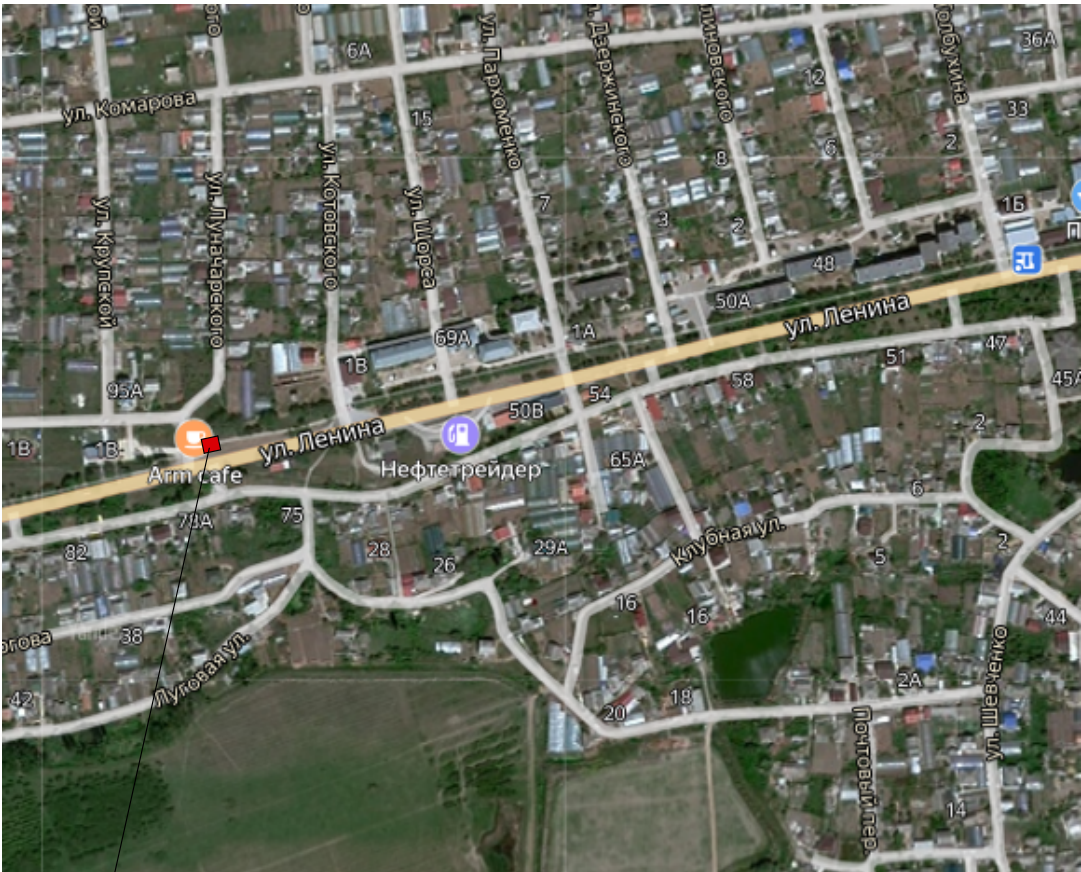

Проектируемый объект

Условные обозначения:

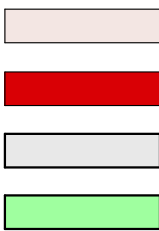

Дорога
НТО

Существующие здания
Зеленые насаждения

Экспликация:

№	Наименование	Площадь,м²
58	НТО № 58	54,0

Схема размещения нестационарных торговых объектов М 1500


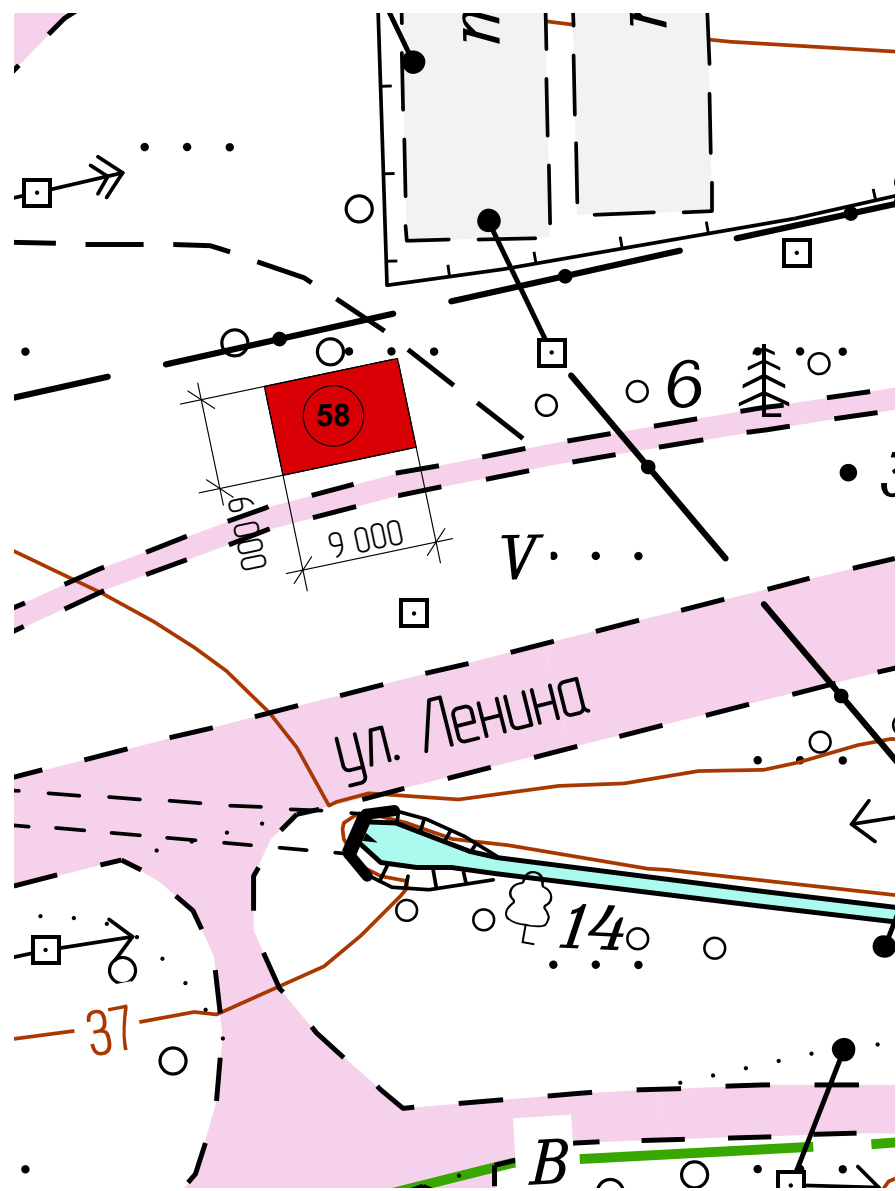


						Схема размещения нестационарных торговых объектов по адресу: РК, Бахчисарайский район, с. Вилино, ул. Ленина (районе дара "Нирвана")			
Изм.	Колуч.	Лист	№Док.	Подп.	Дата				
							Стадия	Лист	Листов
ГАП		Куцак А.А.					П	18	42
						Приложение 16 (НТО 58)	Самозанятый гражданин Куцак А.А. г. Симферополь		
Разработал		Куцак А.А.							

Ситуационная схема

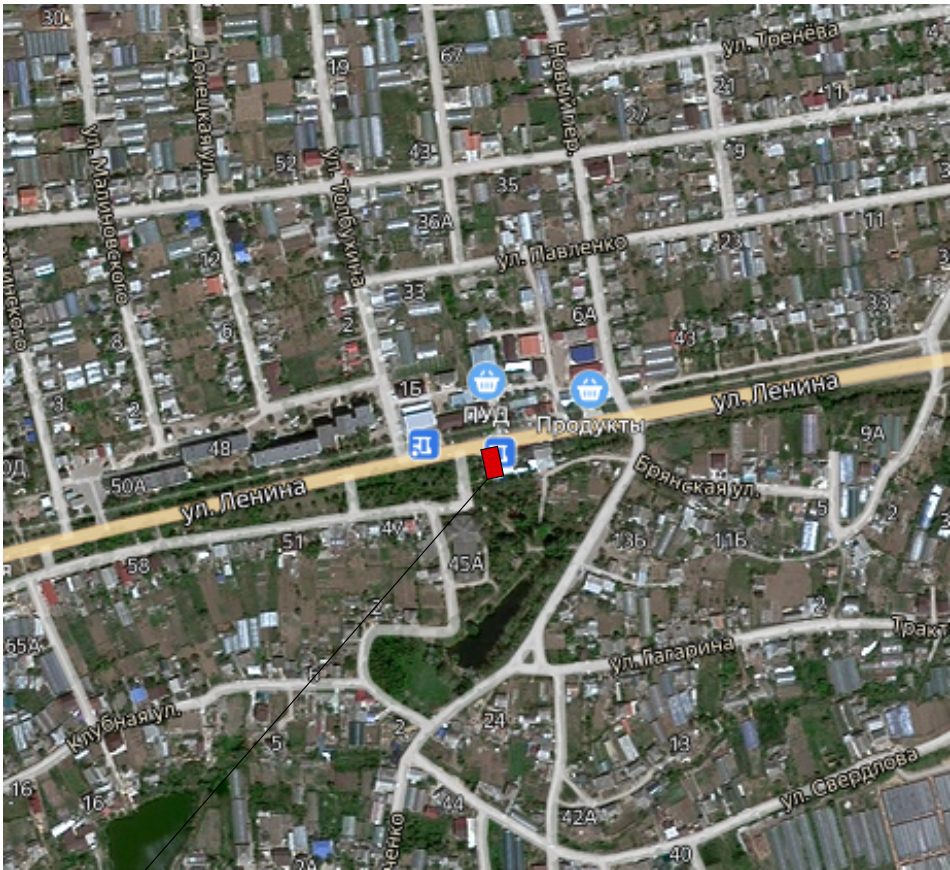

Проектируемый объект

Условные обозначения:

- Дорога
- НТО
- Существующие здания
- Зеленые насаждения

Экспликация:

№	Наименование	Площадь,м²
62	НТО № 62	200,0

Схема размещения нестационарных торговых объектов М 1500


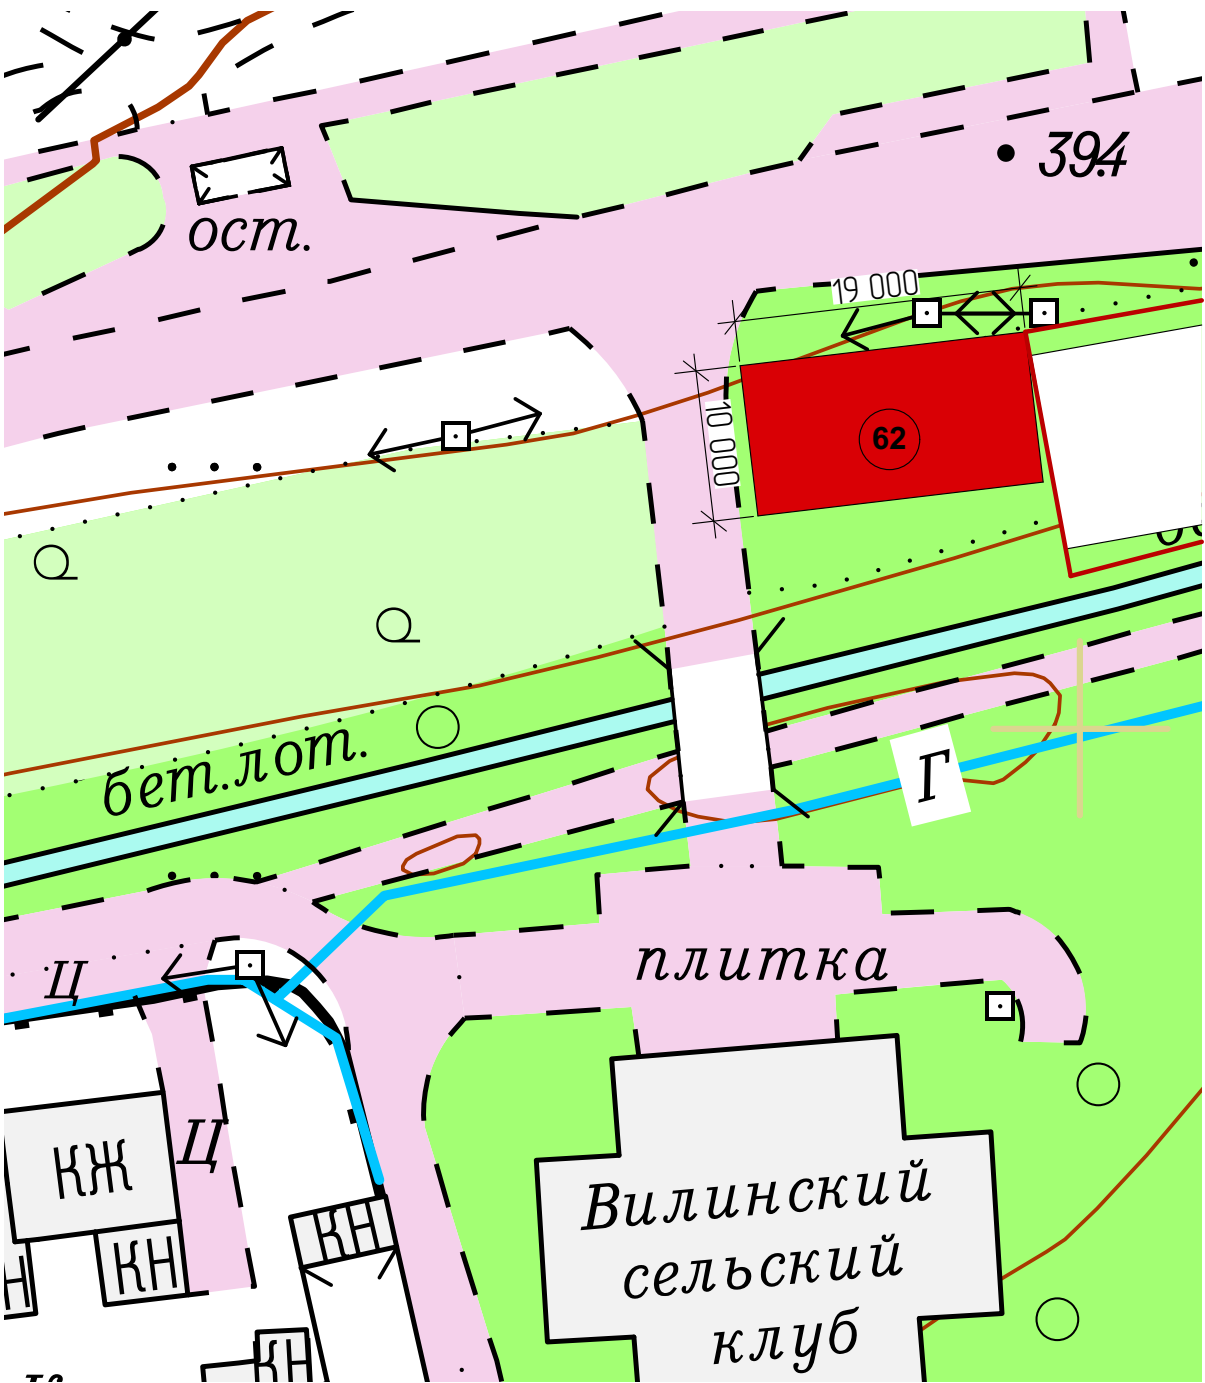


						Схема размещения нестационарных торговых объектов по адресу: РК, Бахчисарайский район, с. Вилино, ул. Ленина (рядом с участком №46-Д)			
Изм.	Колуч.	Лист	№Док.	Подп.	Дата				
						Стадия		Лист	Листов
ГАП		Куцак А.А.				П		19	36
Разработал		Куцак А.А.				Приложение 18 (НТО 62)		Самозанятый гражданин Куцак А.А. г. Симферополь	

Ситуационная схема

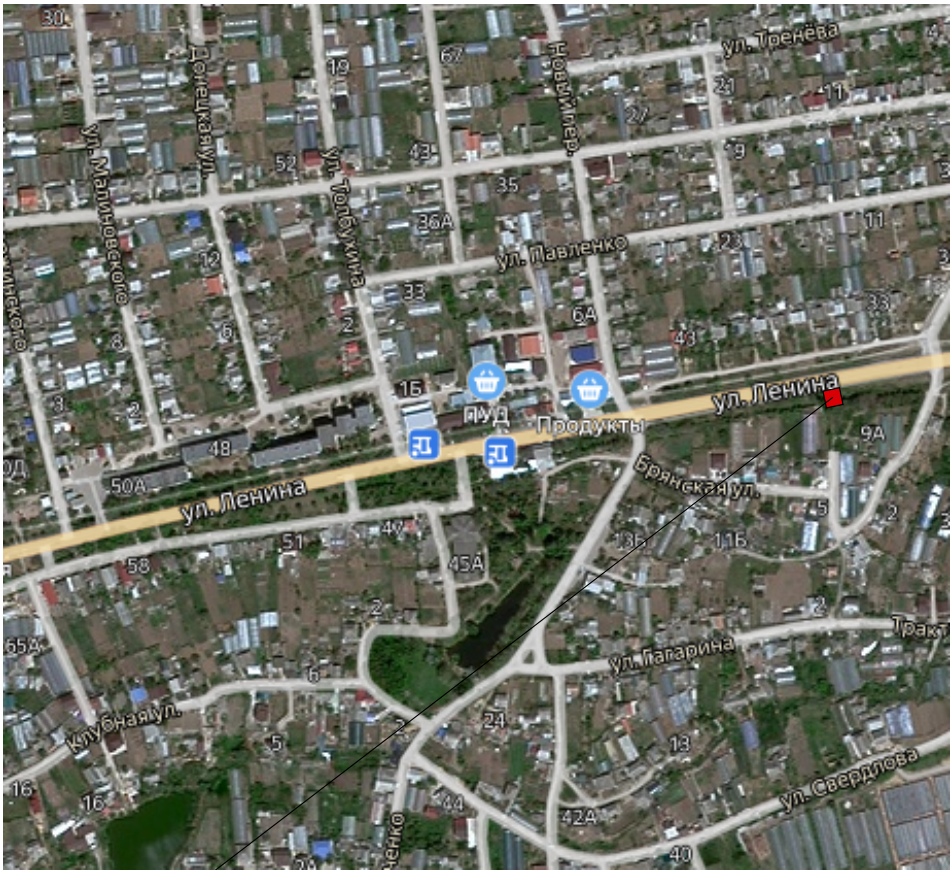

Проектируемый объект

Условные обозначения:

- Дорога
- НТО
- Существующие здания
- Зеленые насаждения

Экспликация:

№	Наименование	Площадь,м²
63	НТО № 63	100,0

Схема размещения нестационарных торговых объектов М 1500

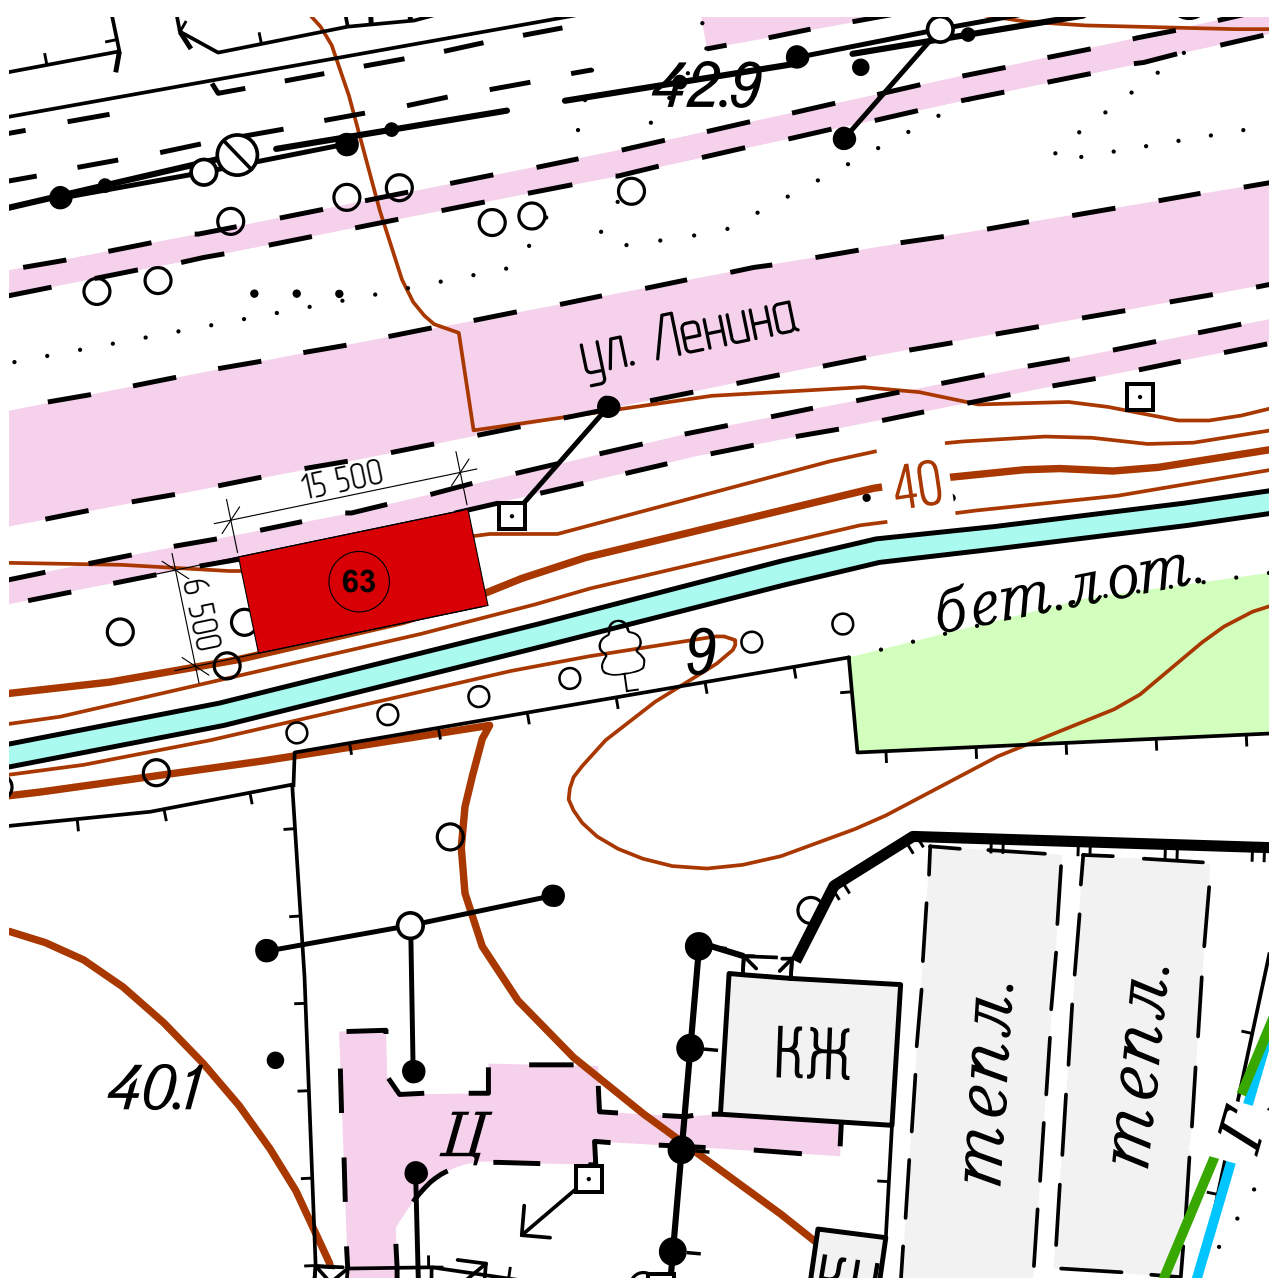


						Схема размещения нестационарных торговых объектов по адресу: РК, Бахчисарайский район, с. Вилино, ул. Ленина (район детского сада "Берёзка")			
Изм.	Колуч.	Лист	№Док.	Подп.	Дата				
							Стадия	Лист	Листов
ГАП		Куцак А.А.					П	20	36
Разработал		Куцак А.А.				Приложение 19 (НТО 63)	Самозанятый гражданин Куцак А.А. г. Симферополь		




Дорога
НТО

Граница 34
Существующие здания

№	Наименование	Площадь, м ²
73	НТО № 73	100,0


						Схема размещения нестационарных торговых объектов по адресу: РК, Бахчисарайский район, с. Вилино, ул. Ленина 42а				
Изм.	Колуч.	Лист	№Док.	Подп.	Дата					
								Стадия	Лист	Листов
ГАП		Куцак А.А.						п	21	36
Разработал		Куцак А.А.				Приложение 29 (ИТО 73)		Самозанятый гражданин Куцак А.А. г. Симферополь		

Ситуационная схема

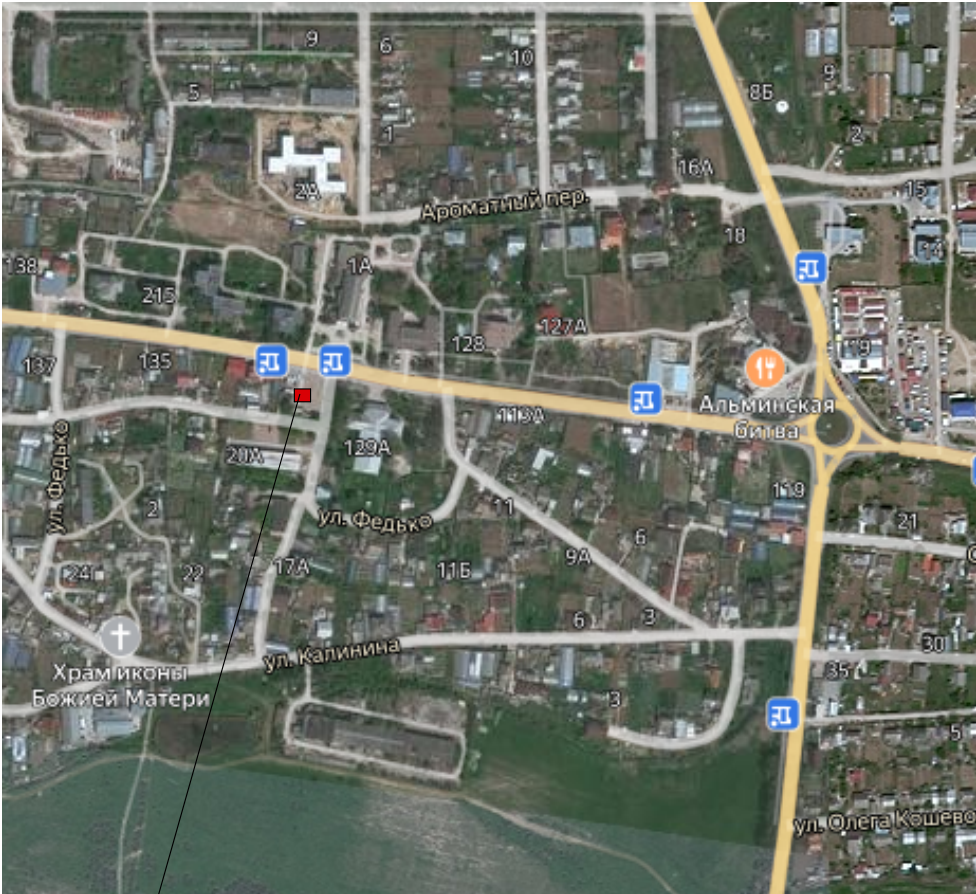

Проектируемый объект

Условные обозначения:

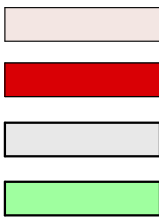

Дорога
НТО
Существующие здания
Зеленые насаждения

Экспликация:

№	Наименование	Площадь,м²
75	НТО № 75	200,0

Схема размещения нестационарных торговых объектов М 1500


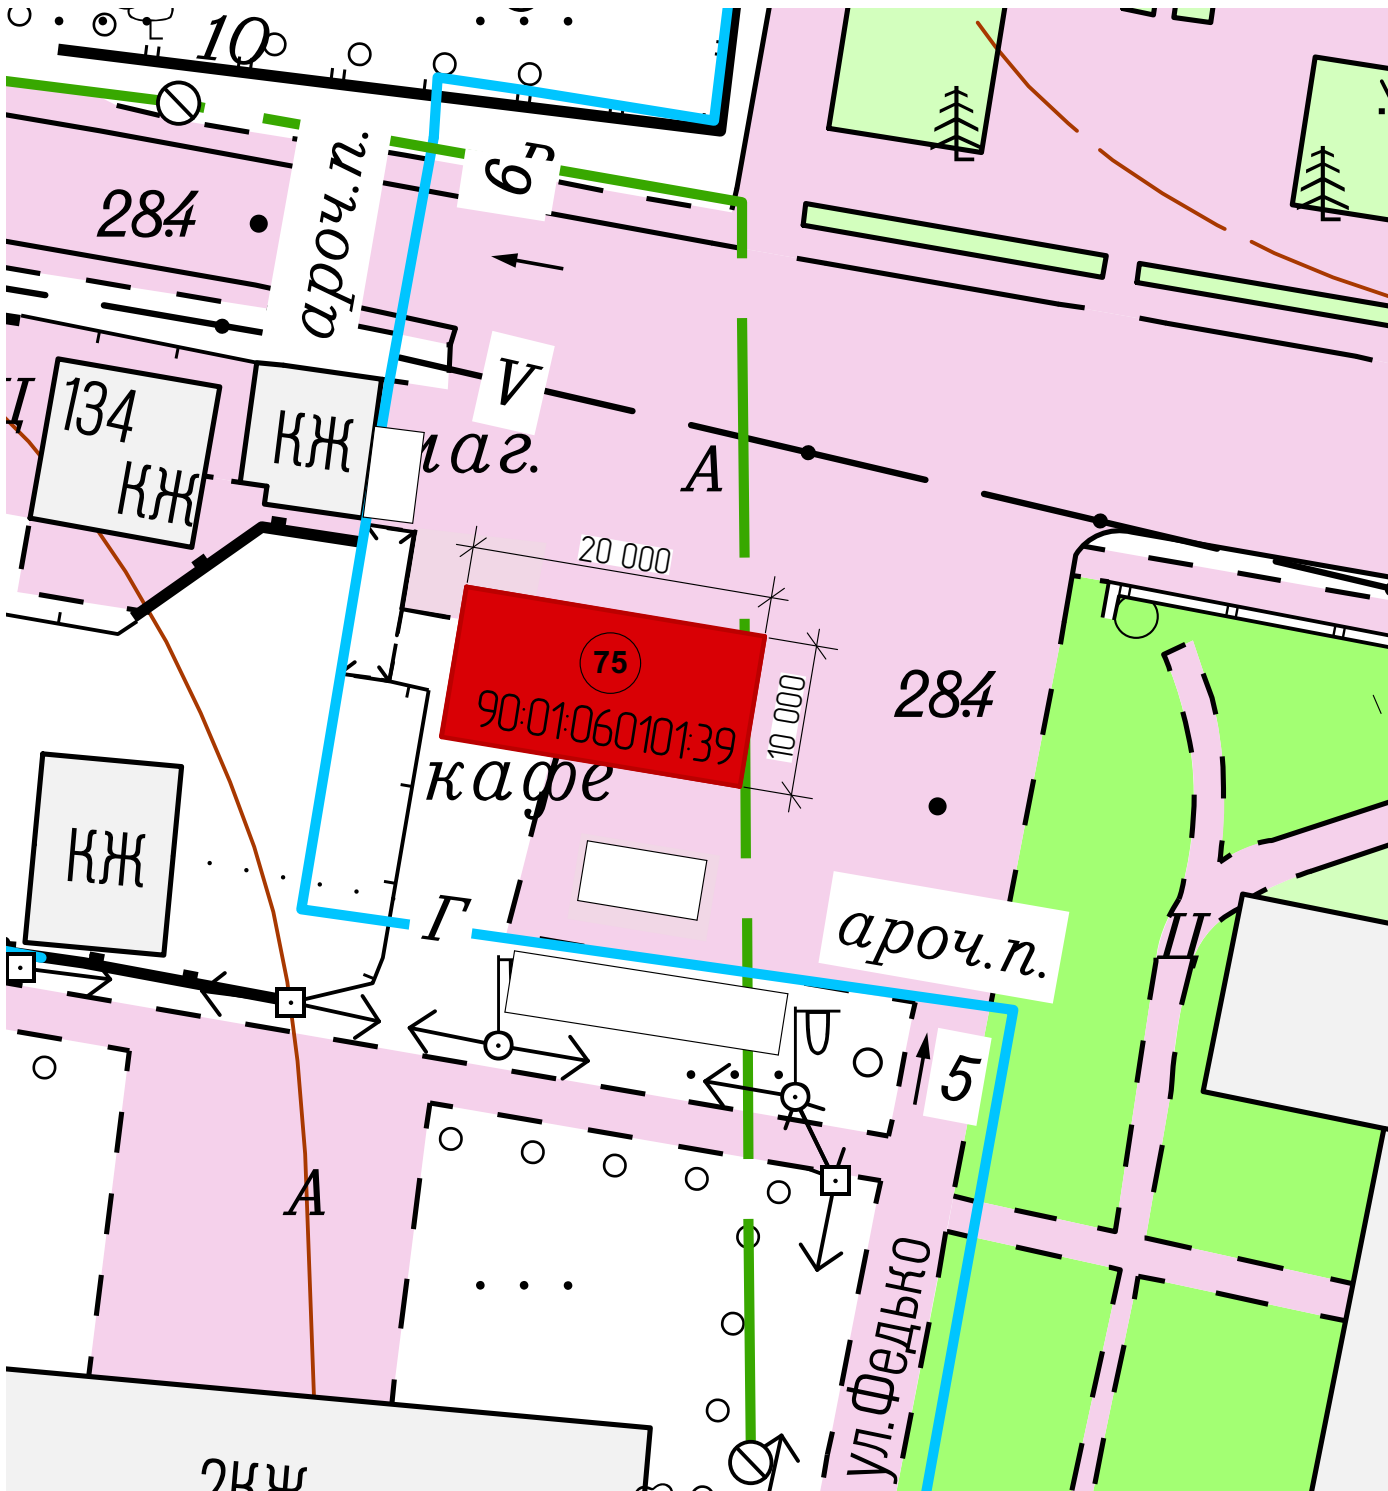



						Схема размещения нестационарных торговых объектов по адресу: РК, Бахчисарайский район, с. Вилино, ул. Ленина			
Изм.	Колуч.	Лист	№Док.	Подп.	Дата				
							Стадия	Лист	Листов
ГАП		Куцак А.А.					П	22	36
						Приложение 31 (НТО 75)	Самозанятый гражданин Куцак А.А. г. Симферополь		
Разработал		Куцак А.А.							

Ситуационная схема

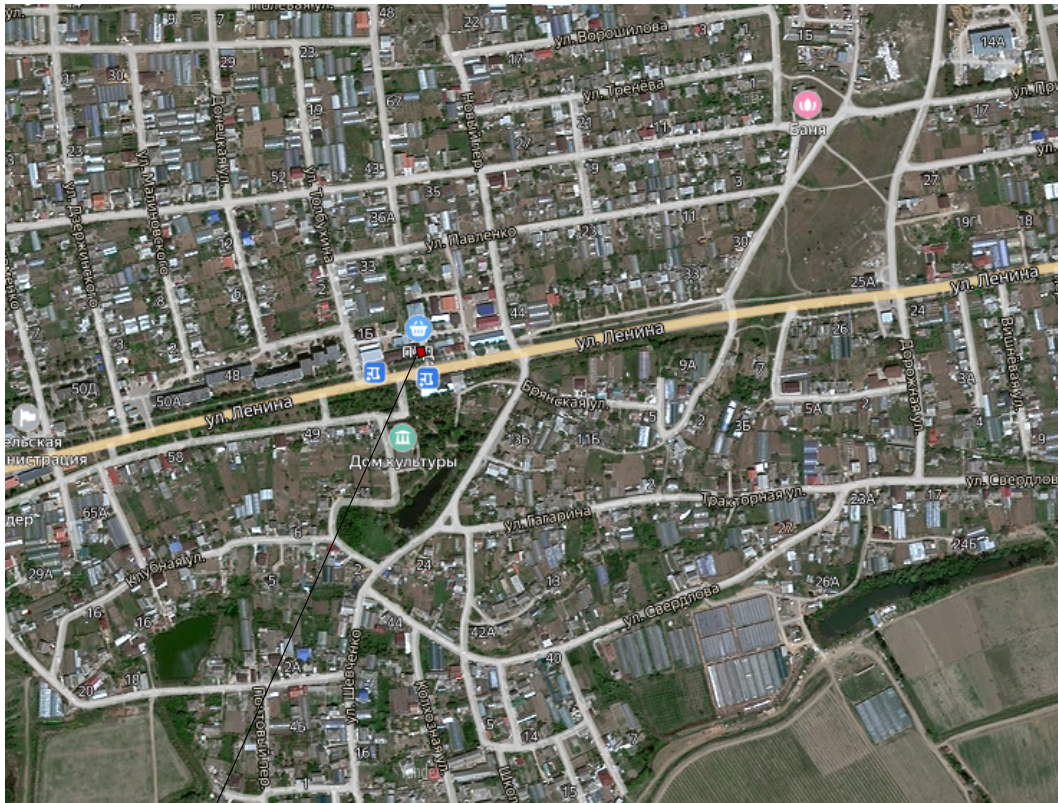

Проектируемый объект

Условные обозначения:

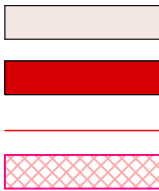

Дорога
НТО
Граница ЗУ
Существующие здания

Экспликация:

№	Наименование	Площадь,м²
82	НТО № 82	75,0

Схема размещения нестационарных торговых объектов М 1500

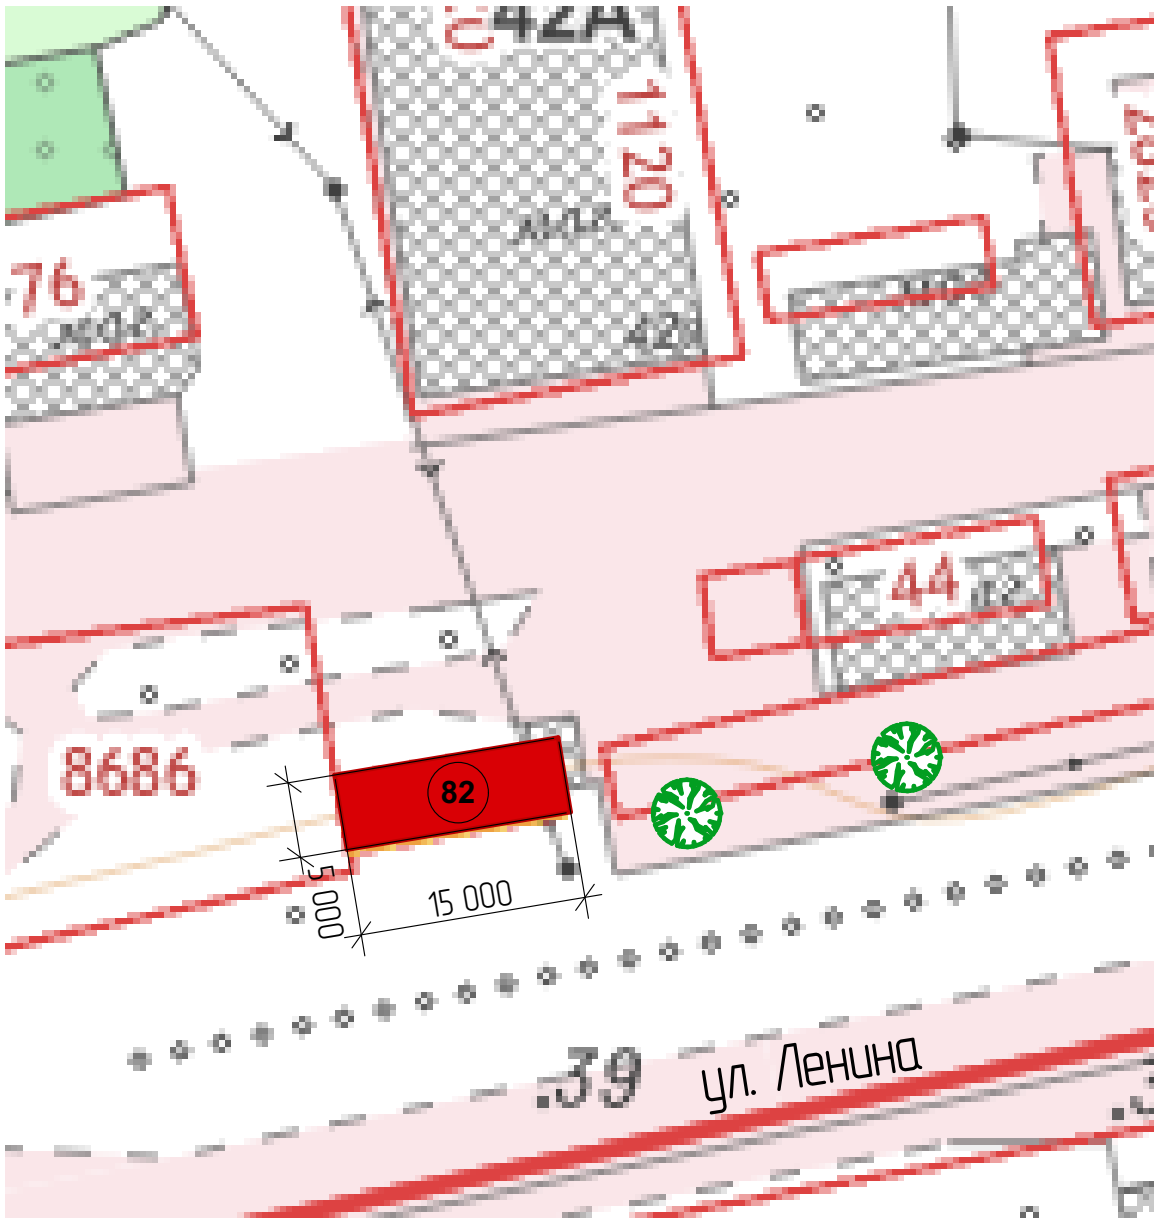


						Схема размещения нестационарных торговых объектов по адресу: РК, Бахчисарайский район, с. Вилино, ул. Ленина (район торговой площади "Дикий мед")				
Изм.	Копуч	Лист	№Док.	Подп.	Дата					
								Стадия	Лист	Листов
ГАП		Куцак А.А.						П	23	36
						Приложение 37 (НТО 82)		Самозанятый гражданин Куцак А.А. г. Симферополь		
Разработал		Куцак А.А.								

Схема размещения нестационарного торгового объекта М 1:1000

Ситуационная схема



Размещение НТО

Экспликация:

- 1. Территория под НТО
- 2. Территория под парковку
- 3. Территория благоустройства

Условные обозначения:


- НТО
- Мощение из тротуарной плитки
- Дорога
- Дерево

Благоустройство заключается в установке скамеек 4 шт, урн 2 шт, фонарей уличных 4 шт.
См. лист 3D визуализация

№	НТО	Площадь,м ²
83	НТО № 83	120,0

						Схема размещения нестационарного торгового объекта по адресу Республика Крым, Бахчисарайский район, с. Вилино, ул. Ленина (район Вилинского сельского клуба)			
Изм.	Колуч.	Лист	№Док.	Подп.	Дата				
							Стадия	Лист	Листов
ГАП		Куцак А.А.					П	24	36
						Приложение 38 (НТО 83)	Самозанятый гражданин Куцак А.А. г. Симферополь		
Разработал		Куцак А.А.							

Ситуационная схема

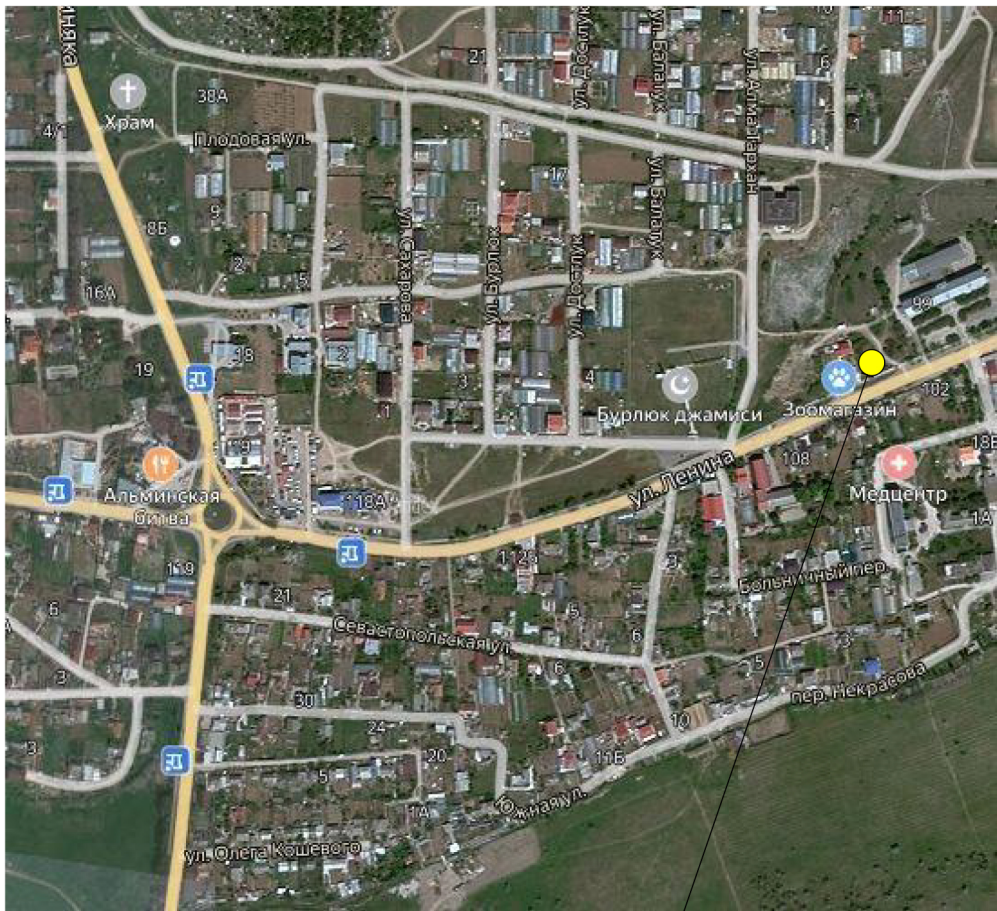

Размещение НТО

Экспликация:

- 1. Территория под проектируемой НТО
- 2. Дорога
- 3. Пешеходная дорожка
- 4. Зеленые насаждения

Условные обозначения:

- Территория под проектируемой НТО
- Дорога.
- Пешеходная дорожка.
- Зеленые насаждения


Схема размещения НТО М 1:500



№	НТО	Площадь, м²
1	Нестационарный торговый объект № 84	120,0

						Схема размещения нестационарного торгового объекта по адресу Республика Крым, Бахчисарайский район, с. Вилино ул. Ленина, район школы				
Изм.	Колуч.	Лист	№Док.	Подп.	Дата					
								Стадия	Лист	Листов
ГАП		Куцак А.А.						П	25	36
Разработал		Куцак А.А.				Приложение 39 (НТО 84)		Самозанятый гражданин Куцак А.А. г. Симферополь		

Ситуационная схема

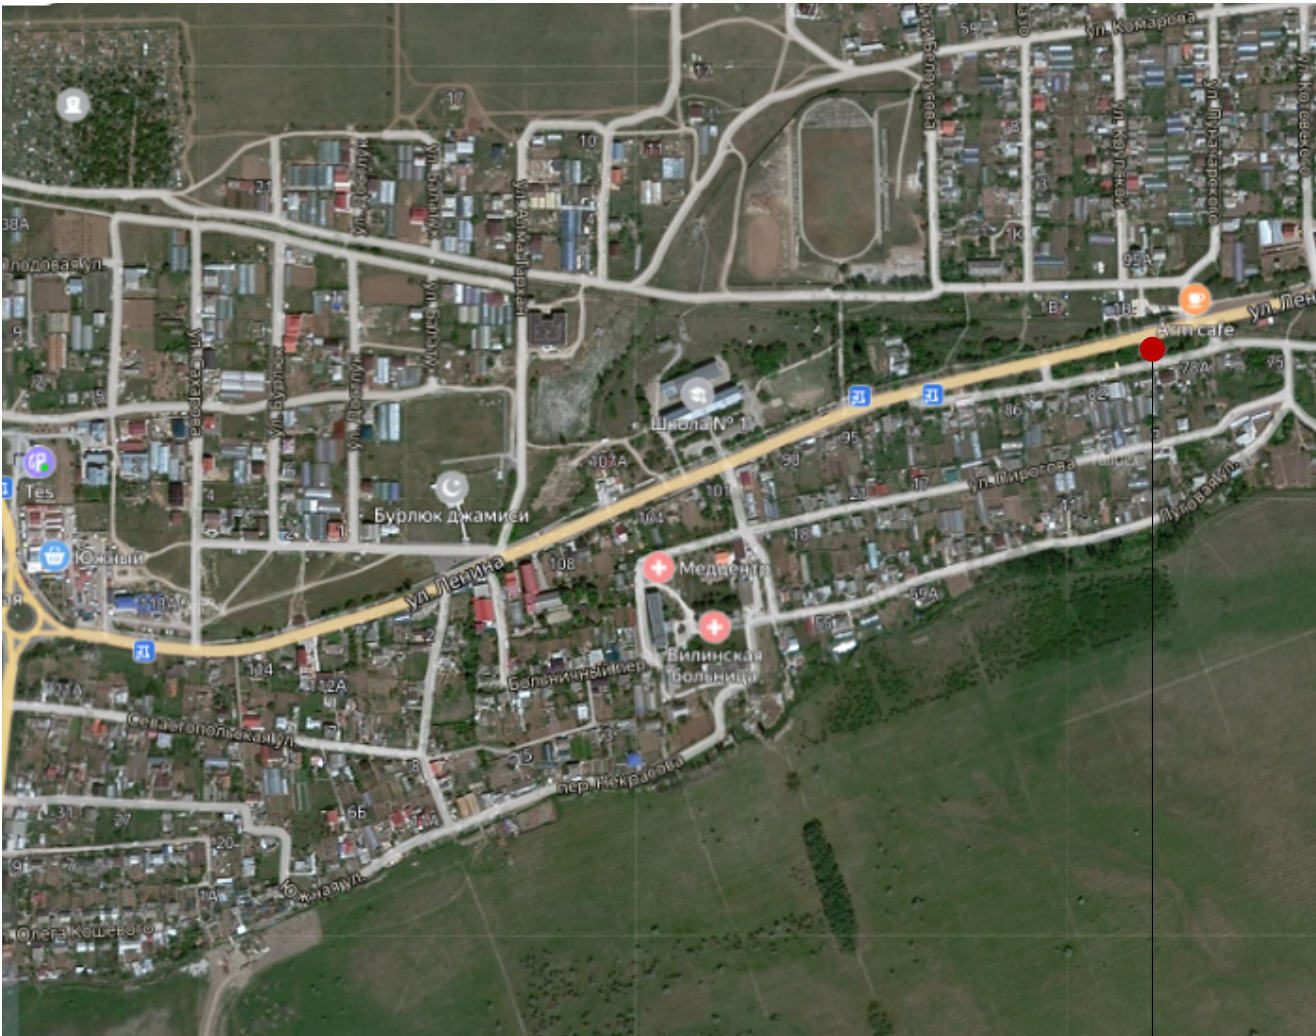


Размещение объекта

Условные обозначения:

- НТО
- Дорога
- Зеленые насаждения
- Тротуарная плитка
- ОКС (объект капитального строительства)
- ЛЭП


Схема размещения нестационарного торгового объекта
М 1:500

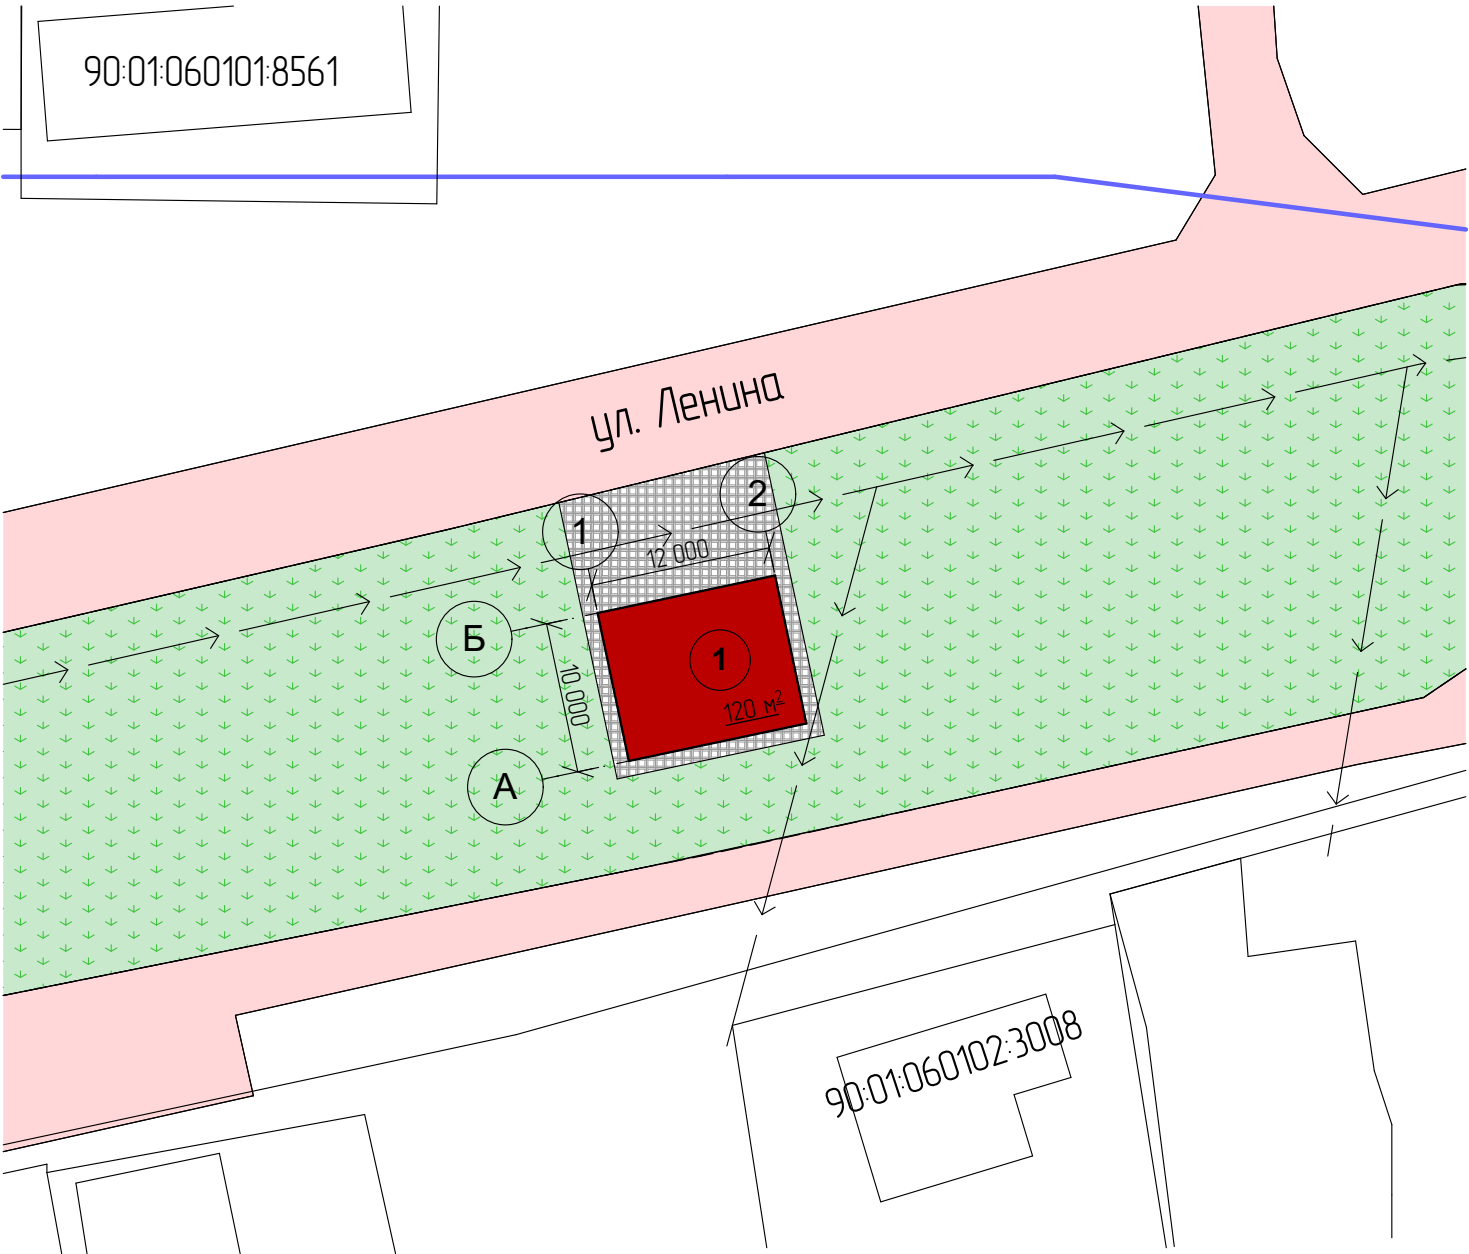

№	Наименование	Площадь, м²
1	Нестационарный торговый объект № <u>85</u>	120,0


						Схема размещения нестационарного торгового объекта по адресу: Республика Крым, р-н Бахчисарайский, с. Вилино, ул. Ленина (район дома №79)			
Изм.	Кол.ц	Лист	№Док.	Подп.	Дата				
							Стадия	Лист	Листов
ГАП		Куцак А.А.					П	26	36
						Приложение 40 (НТО 85)	Самозанятый гражданин Куцак А.А. г. Симферополь		
Разработал		Куцак А.А.							

Ситуационная схема

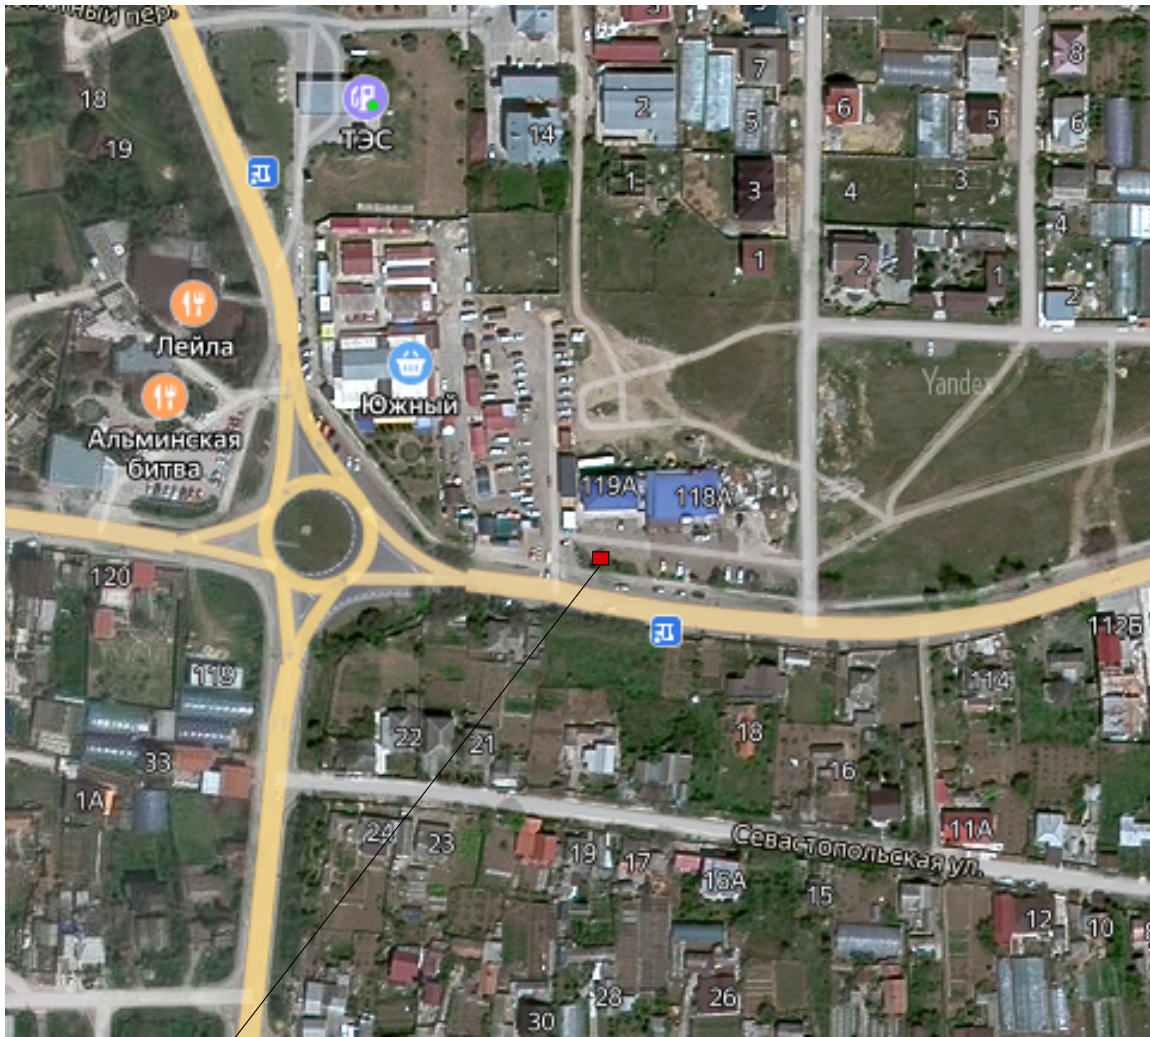

Проектируемый объект

Условные обозначения:

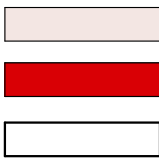

Дорога
НТО
Существующие здания

Экспликация:

№	Наименование	Площадь,м ²
86	НТО № 86	30,0

Схема размещения нестационарных торговых объектов М 1500

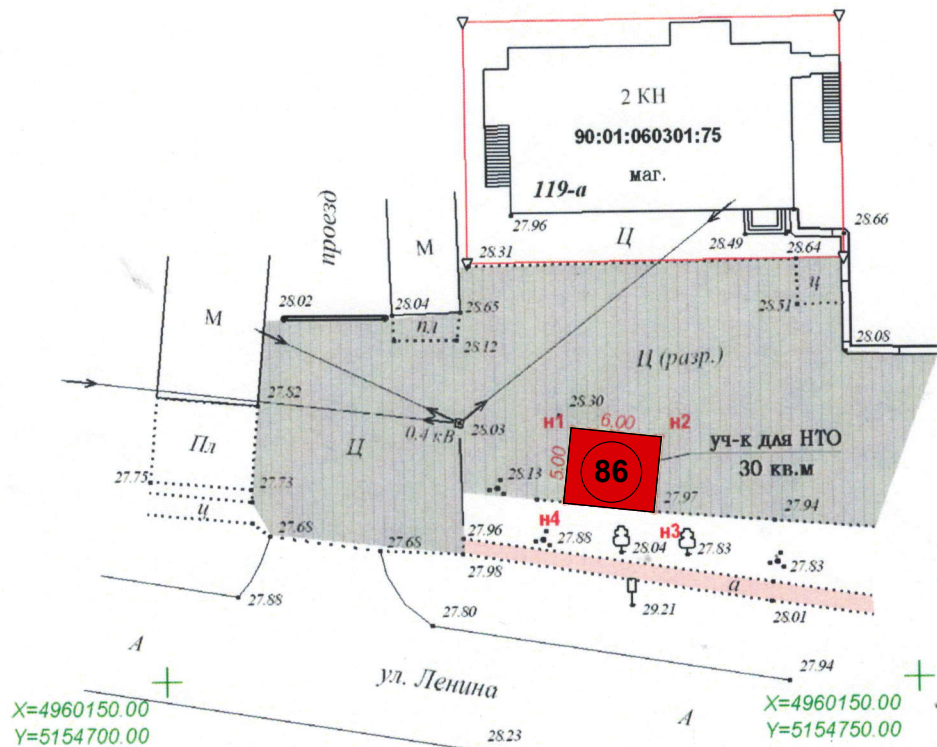



						Схема размещения нестационарных торговых объектов по адресу: РК, Бахчисарайский район, с Вилино, в районе ул.Ленина, д.119а		
Изм.	Колуч.	Лист	№Док.	Подп.	Дата			
ГАП						Стадия		
						П	27	36
Разработал						Приложение 41 (НТО 86)		
						Самозанятый гражданин Куцак А.А. г. Симферополь		

 Дорога
 НТО
 Существующие здания

№	Наименование	Площадь,м ²
87	НТО № 87	10,0
88	НТО № 88	10,0
89	НТО № 89	10,0
90	НТО № 90	10,0
91	НТО № 91	10,0


						Схема размещения нестационарных торговых объектов по адресу: РК, Бахчисарайский район, с Вилино, вблизи ул. Ленина, 25Б			
Изм.	Колуч.	Лист	№Док.	Подп.	Дата				
							Страница	Лист	Листов
ГАП		Куцак А.А.					П	28	36
Разработал		Куцак А.А.				Приложение 42 (НТО 87,88,89,90,91)	Самозанятый гражданин Куцак А.А. г. Симферополь		

Ситуационная схема

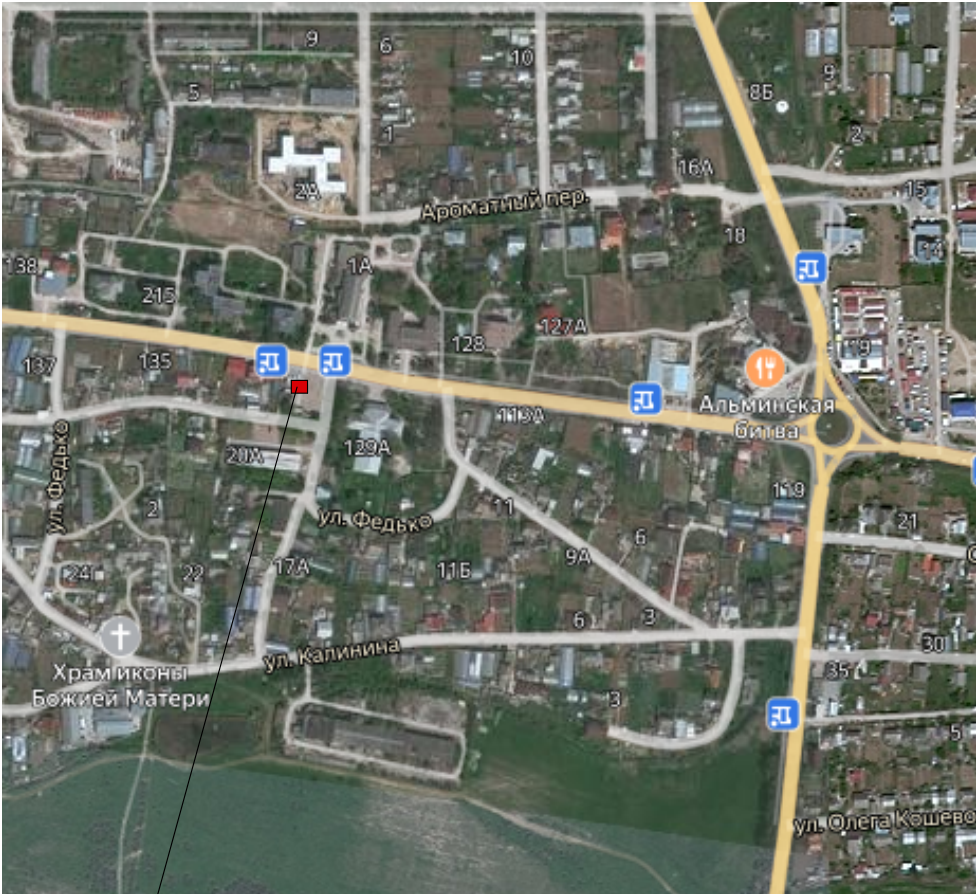

Проектируемый объект

Условные обозначения:

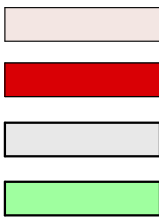

Дорога
НТО

Существующие здания
Зеленые насаждения

Экспликация:

№	Наименование	Площадь,м ²
92	НТО № 92	10,0
93	НТО № 93	10,0

Схема размещения нестационарных торговых объектов М 1500

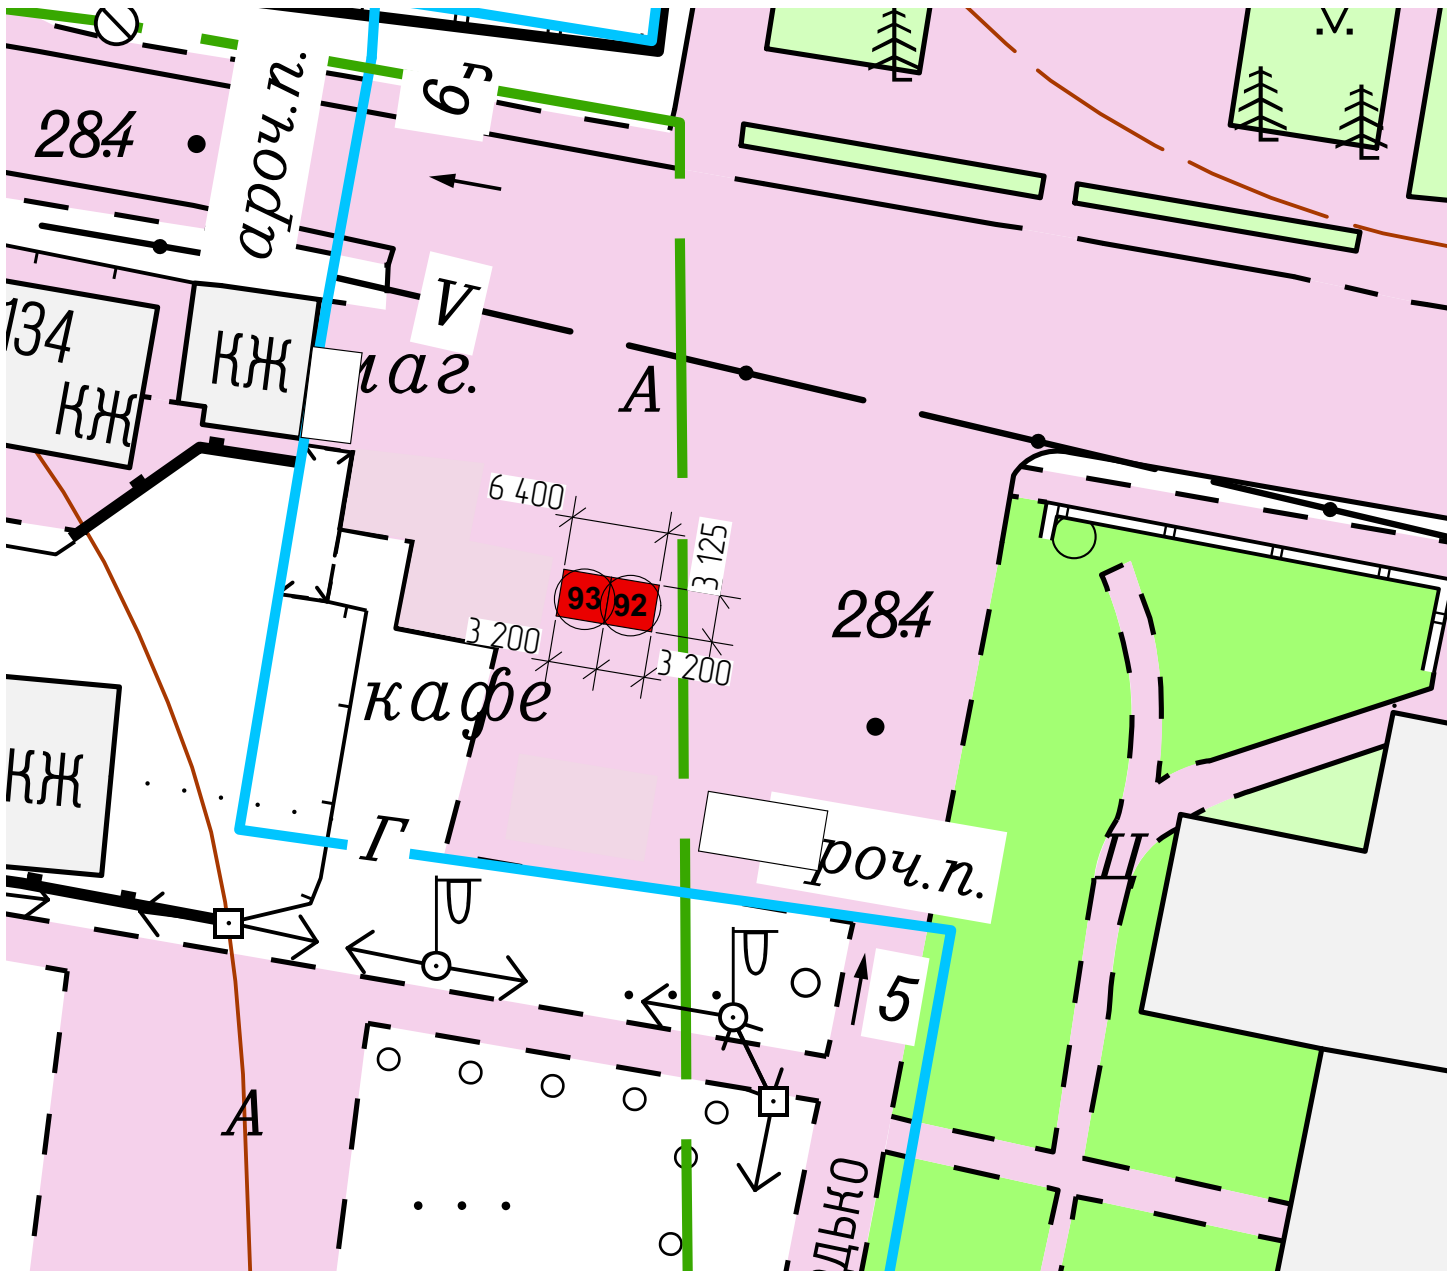


						Схема размещения нестационарных торговых объектов по адресу: РК, Бахчисарайский район, с. Вилино, вблизи ул. Ленина 129а			
Изм.	Копуч	Лист	№Док.	Подп.	Дата				
						Стадия		Лист	Листов
ГАП		Куцак А.А.							
						П		29	36
Разработал		Куцак А.А.				Приложение 43 (НТО 92,93)		Самозанятый гражданин Куцак А.А. г. Симферополь	

[illegible]

Условные обозначения:

HTO

Зеленые насаждения

№	Наименование	Площадь, м ²
94	НТО № 94	10,0
95	НТО № 95	10,0
96	НТО № 96	10,0

2.5

10

32

2КЖ

10

КЖ

маг.

торг. центр

1а

плит.

7

ул. Чапаева

А

КЖ

94

95

96

3 150

3 150

3 150

9 450

3 200

мен.


мен.

мен.

314


						Схема размещения нестационарных торговых объектов по адресу: РК, Бахчисарайский район, с. Вилино, ул. Чапаева пл. Дроздова							
Изм.	Кол-во	Лист	№Док.	Подп.	Дата								
									Стадия	Лист	Листов		
ГАП		Куцак А.А.							п	30	36		
Разработал		Куцак А.А.				Приложение 44 (НТО 94,95,96)			Самозанятый гражданин Куцак А.А. г. Симферополь				

Ситуационная схема

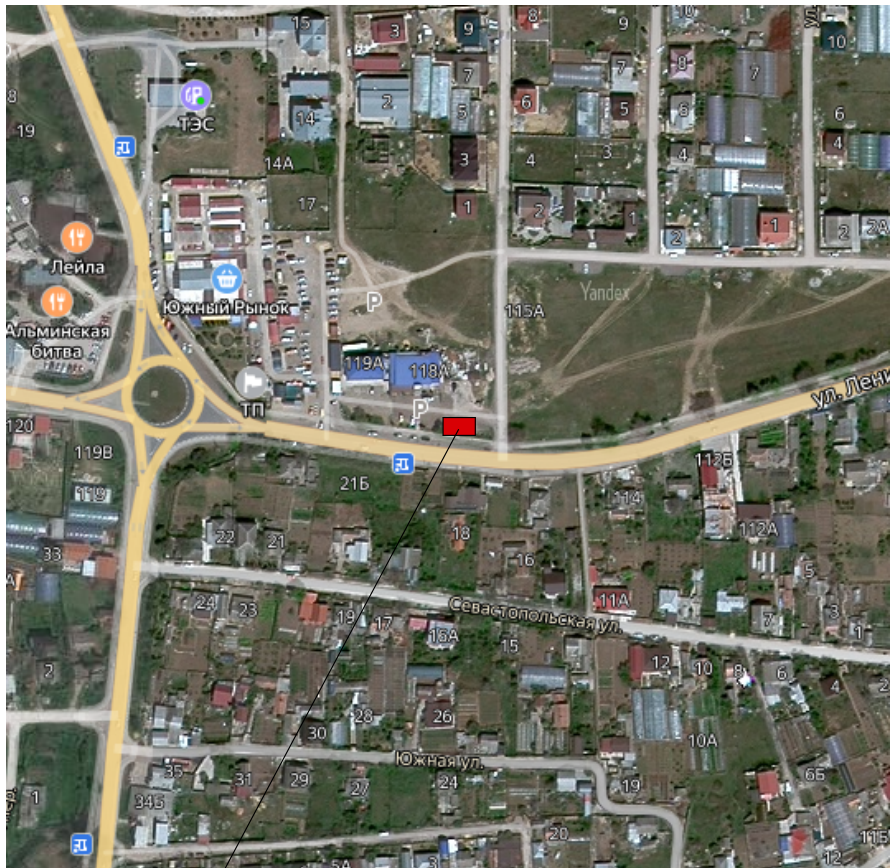

Проектируемый объект

Условные обозначения:

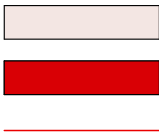

Дорога

НТО

Граница ЗУ

Экспликация:

№	Наименование	Площадь,м ²
98	НТО № 98	88,0

Схема размещения нестационарных торговых объектов М 1500

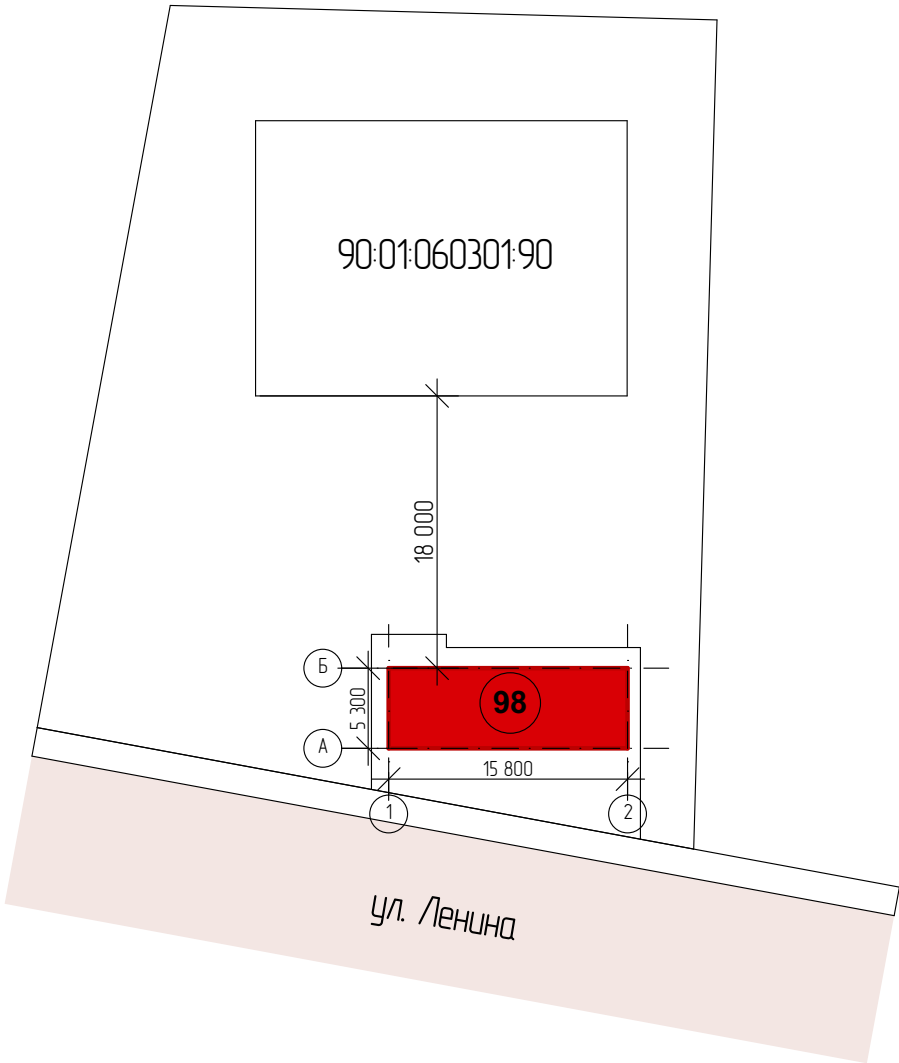


						Схема размещения нестационарных торговых объектов по адресу: РК, Бахчисарайский район, с. Вилино, напротив ЗУ 90-01-060301-90 ул. Ленина 118 Б				
Изм.	Колуч.	Лист	№Док.	Подп.	Дата					
								Стадия	Лист	Листов
ГАП		Куцак А.А.						П	32	36
Разработал		Куцак А.А.				Приложение 46 (НТО 98)		Самозанятый гражданин Куцак А.А. г. Симферополь		

Ситуационная схема



Проектируемые объекты

Условные обозначения:

- Дорога
- НТО
- Существующие НТО
- Зеленые насаждения

Экспликация:

№	Наименование	Площадь,м ²
100	НТО № 100	80,0

Схема размещения нестационарных торговых объектов М 1500


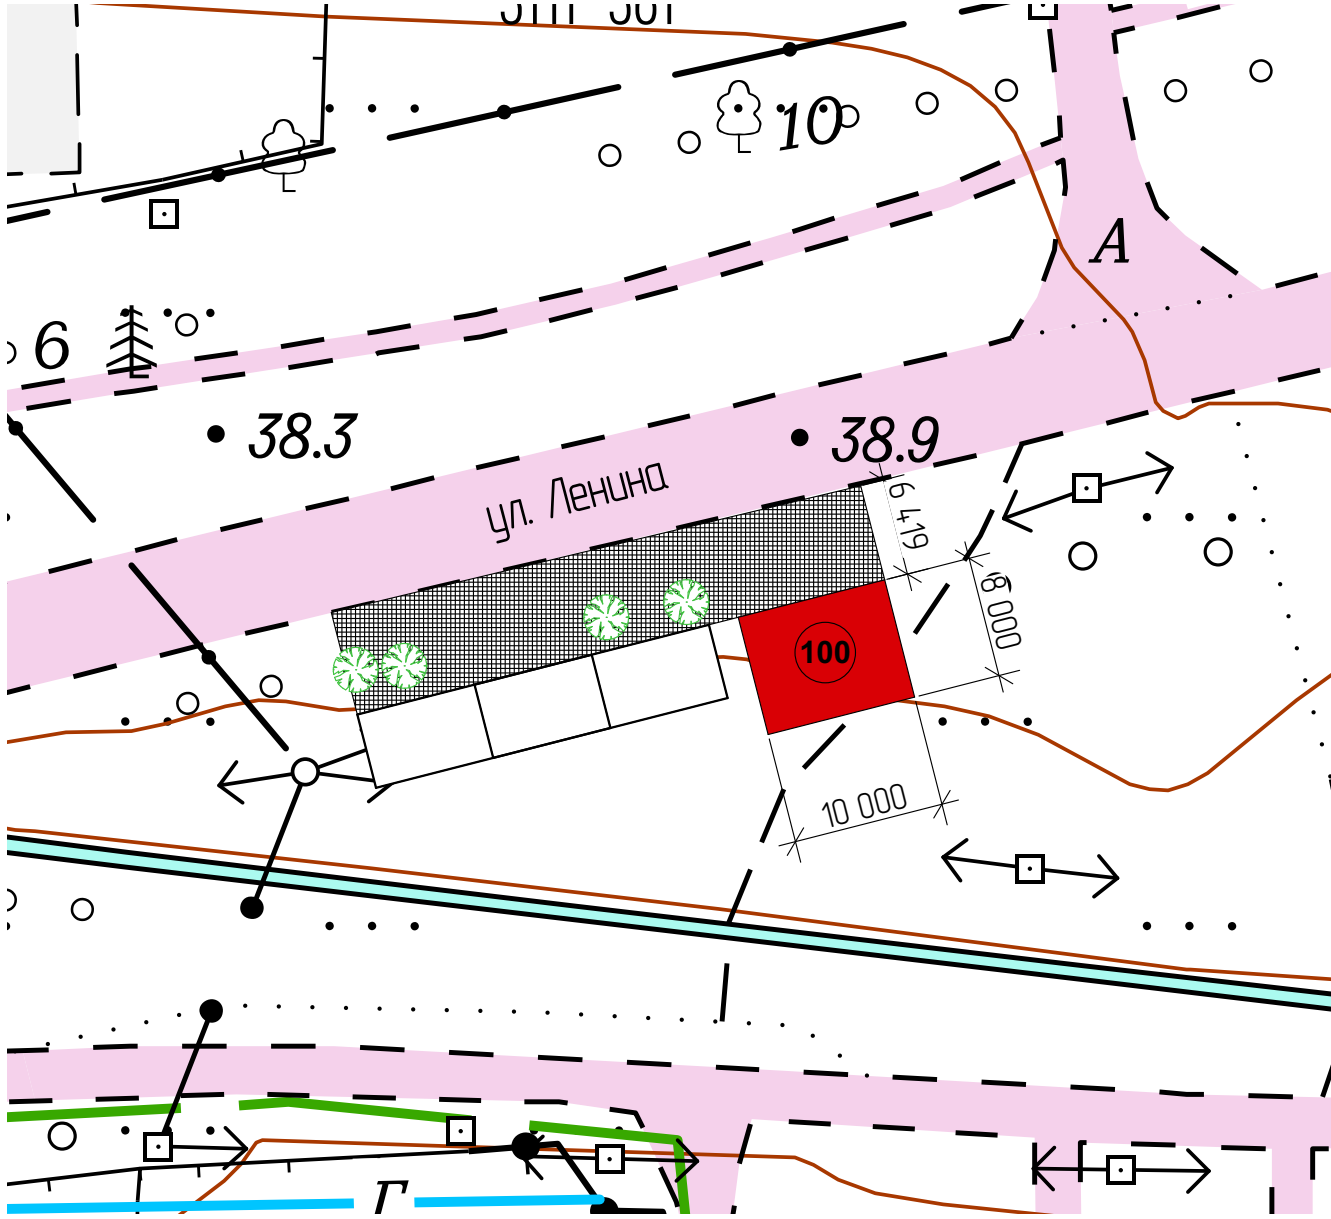


						Схема размещения нестационарных торговых объектов по адресу: РК, Бахчисарайский район, с. Вилино, ул. Ленина (район детского сада "Берёзка")					
Изм.	Колуч.	Лист	№Док.	Подп.	Дата	Приложение 48 (НТО 100)			Стадия	Лист	Листов
ГАП		Куцак А.А.							П	34	36
Разработал		Куцак А.А.							Самозанятый гражданин Куцак А.А. г. Симферополь		

Ситуационная схема

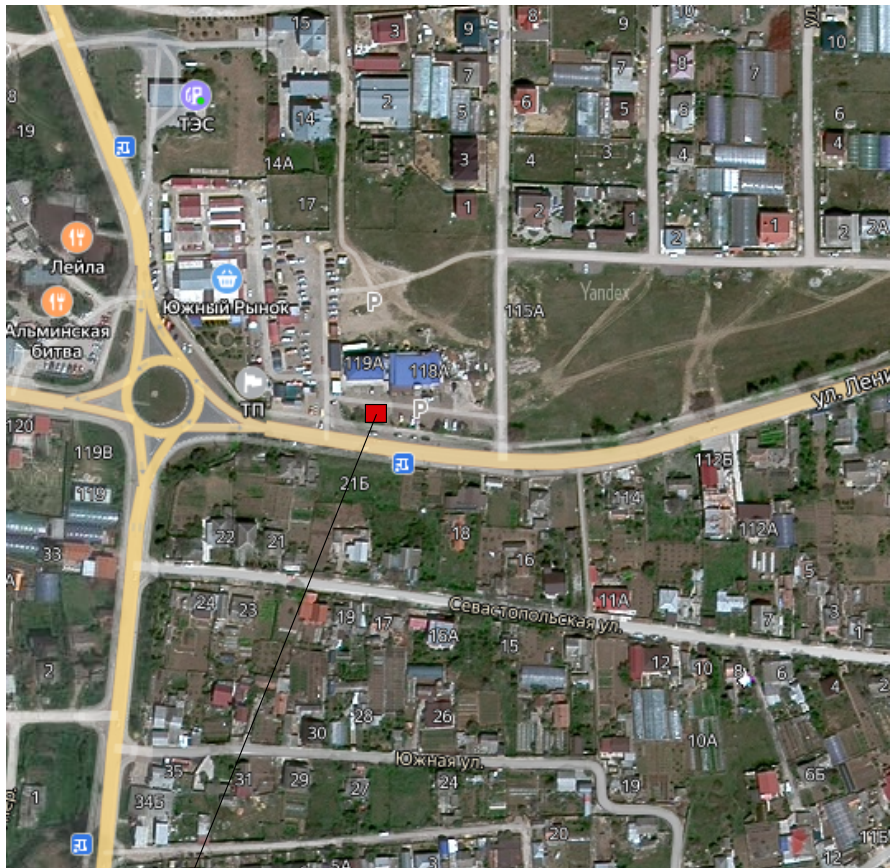

Проектируемый объект

Условные обозначения:



Дорога
НТО

Зеленые насаждения

Экспликация:

№	Наименование	Площадь,м ²
101	НТО № 101	60,0

Схема размещения нестационарных торговых объектов М 1500

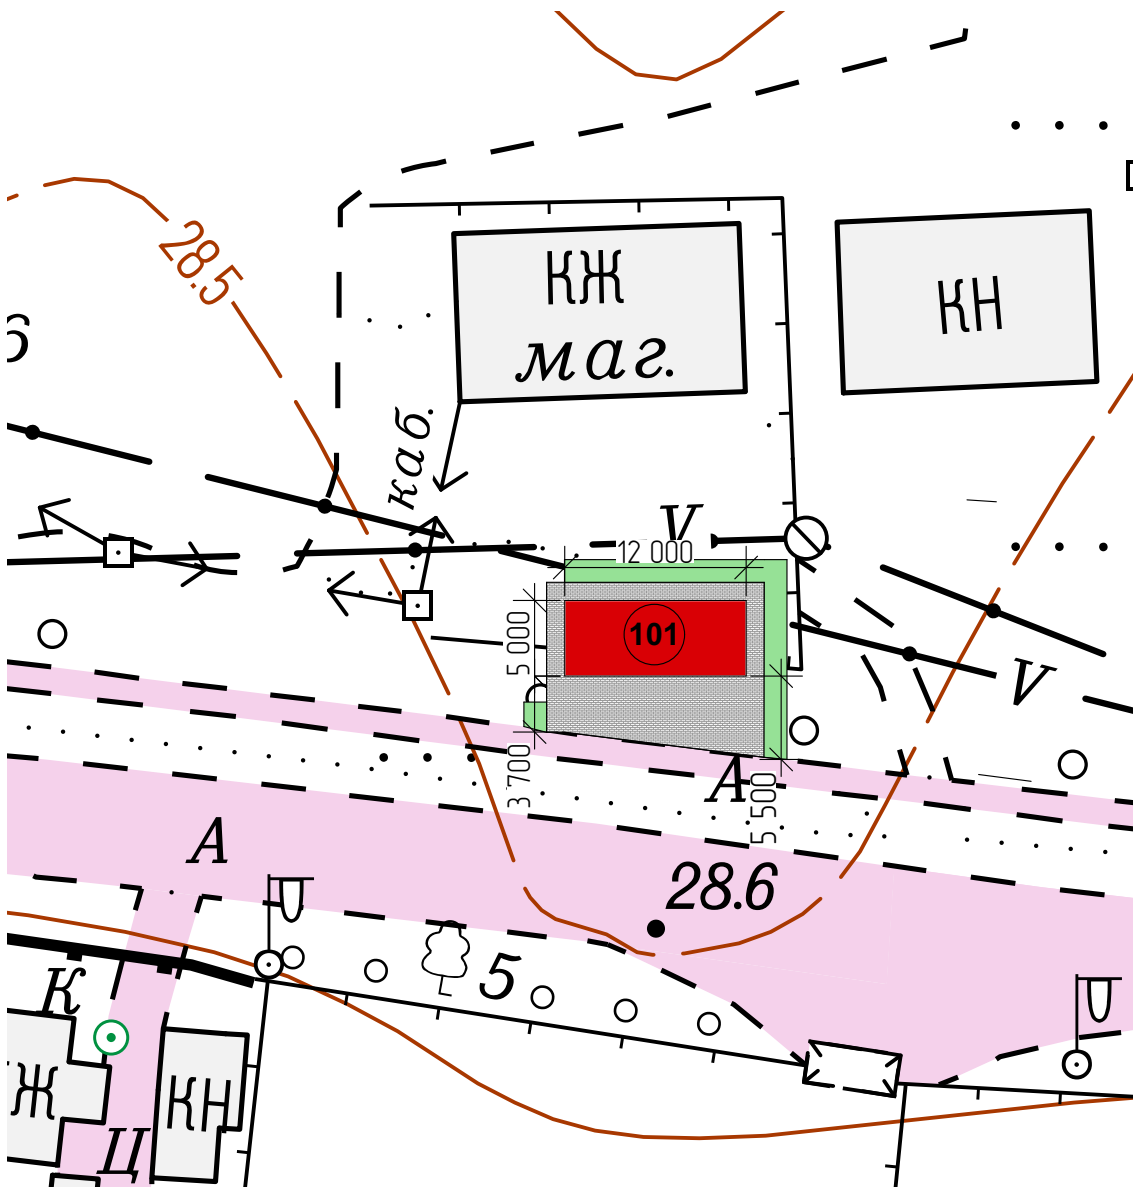


						Схема размещения нестационарных торговых объектов по адресу: РК, Бахчисарайский район, с. Вилино, напротив 3У ул. Ленина 119			
Изм.	Колуч.	Лист	№Док.	Подп.	Дата				
							Стадия	Лист	Листов
ГАП		Куцак А.А.					П	35	36
						Приложение 49 (НТО 101)	Самозанятый гражданин Куцак А.А. г. Симферополь		
Разработал		Куцак А.А.							

 Дорога
 НТО
 Существующие здания
 Зеленые насаждения

№	Наименование	Площадь, м ²
102	НТО № 102	83,2

Technical drawing of a plot of land. A red rectangular building footprint is shown with the number 102 inside a circle and the area 83.2 m². Dimensions 13 100 and 6 350 are indicated. The drawing includes a road labeled ул. Ленина, various boundary lines, and symbols such as circles with crosses and squares with crosses.

						Схема размещения нестационарных торговых объектов по адресу: РК, Бахчисарайский район, с. Вилино, ул. Ленина				
Изм.	Колуч	Лист	№Док	Подп.	Дата					
								Стадия	Лист	Листов
ГАП		Куцак А.А.						п	36	36
Разработал		Куцак А.А.				Приложение 50 (НТО 102)		Самозанятый гражданин Куцак А.А. г. Симферополь		

